

# PROYECTO

4589

**PROYECTO DE AUMENTO DE CAPACIDADES COMO FORTALECIMIENTO  
DE MEDIOS DE VIDA DE LAS FAMILIAS DE NARANJATY-I**

COMITÉ NARANJA POTY

NARANJATY I—HORQUETA

DICIEMBRE 2012



Sabino Agustín Vega  
Presidente

## 1- INDICE

- I- IDENTIFICACIÓN DEL PROYECTO
- II- IDENTIFICACION DE LA SITUACION PROBLEMA
- III- DESCRIPCIÓN DEL PROYECTO
- IV- OBJETIVOS DE IMPACTOS Y PRODUCTOS
- V- MATRIZ DE PLANIFICACIÓN.
- VI- ESTABILIDAD DE LA SOLUCIÓN PROPUESTA    INFRAESTRUCTURA  
Y EQUIPAMIENTO. DESCRIPCIÓN DETALLADA DE LOS
- VII- REQUERIMIENTOS DE INFRAESTRUCTURA Y EQUIPAMIENTO  
ANEXO
  - 1- CUESTIONARIO AMBIENTAL BÁSICO SIMPLIFICADO PARA  
PROYECTOS SOCIALES DE INVERSIÓN.
- VIII- MARCO INSTITUCIONAL
- IX- FINANCIAMIENTO DEL PROYECTO.
- X- MODELO DE GESTIÓN



Sabino Agustín Vega  
Presidente

I. IDENTIFICACIÓN DEL PROYECTO:

1. Nombre: **AUMENTO DE CAPACIDADES COMO FORTALECIMIENTO DE MEDIOS DE VIDA DE LAS FAMILIAS DE NARANJATYI,**
2. Departamento: Concepción
3. Distrito: Horqueta
4. Localidad: Naranjaty - Barrio: Naranjaty-i
5. Entidad Ejecutante: COMITÉ NARANJA POTY

• **Integrantes y Cargos:**

- Presidente: Sabino Agustín Vega
- Secretaria: Cecilia Vera Centurión.
- Tesorero: Gaspar Escobar Rodríguez
- **Miembros Titulares:** Lorenza Florenciano  
Marcial Zarate Viedman  
Francisca Ortigoza  
María Luisa Rodríguez  
Rosalino zarate  
María González  
María de la Cruz Vera C.
- **Miembros Suplentes:** Valerio Zarate Viedman  
Juan Ramón Larrea  
Eduarda de Escobar  
Hernán López Díaz  
Gabriel Escobar R.  
Celia Amada Giménez  
Alicia Cabrera

- Dirección: Km. 39. Ruta V Bernardino Caballero. Ramal Loreto
- Teléfono: 0985- 242821 – 0982- 603.281
- Responsables: Sabino Agustín Vega – Presidente  
Gaspar Escobar Rodríguez- Tesorero



Sabino Agustín Vega  
Presidente



Gaspar Escobar Rodríguez  
Tesorero

## II. IDENTIFICACION DE LA SITUACION PROBLEMA

### 2.1 Identificación del Problema

En el Diagnostico de la comunidad y en el encuentro de concreción de este Proyecto se coincidió que el medio de vida de la población de todos los tiempos es la formación que uno recibe para poder atender sus necesidades, quienes atendiendo que la coyuntura de la economía campesina obligo a que la tarea sufra consecuencias tremendas, se ha identificado así que el principal problema que se pretende abordar con la iniciativa es el bajo nivel de capacitación de los socios, socias del comité, la escasa preparación laboral para jóvenes y mujeres, ya que sin las informaciones pertinentes y la adecuación a los medios de vida actual la implementación de nuevas tecnologías, la armonía con el medio ambiente, la participación en forma comunitaria, se pierde protagonismo en la actividad productiva como fuente de subsistencia.

Otras de las falencias notorias en la comunidad es la deficiencia en la manipulación de los alimentos y la capacidad de procesamiento para la alimentación familiar. Así como la baja calidad de leche producida por la baja fertilidad del suelo (campo natural), considerando su importancia como medio de vida.

El medio ambiente como medio de subsistencia, se encuentra afectada por la contaminación constante producida por la deforestación, sumado a esto el descuido y la precariedad de la manipulación de alimentos, la construcción precaria de la letrina sanitaria, la ubicación de los animales cerca de la casa y los escasos mobiliarios que cuentan para prevenir enfermedades, sufriendo drásticas consecuencias la población más vulnerable. (Niño/a, embarazadas y adultos de la tercera edad).

SITUACION ACTUAL		SITUACION DESEADA
PROBLEMA	BRECHA	SOLUCION
La deficiente cobertura de asistencia técnica, para la adquisición de capacidades y destrezas de parte de los miembros de la comunidad.		Instalar capacidades en los miembros de la comunidad para mejorar el medio de vida de las familias.

  
Sabino Agustín Vega  
Presidente


  
Gaspar Escobar Rodríguez  
Tesorero

## 2.2- Línea de base

- La actualidad indica, que las 100 familias de la comunidad de Naranjatyi i Capitalizaron de sus descendientes la manera de criar los animales, como fuente de ahorro, y un complemento infaltable en la mesa de la familia día a día. El 80% de las familias no tienen condiciones de fortalecer el trabajo por los animales, debido a la desinformación y medios económicos para la gestión del fortalecimiento de medios de vida por lo que carece de capacitaciones que fortalezcan sus oportunidades de inserción laboral para mejorar sus condiciones sociales y económicas, teniendo en cuenta la población eminentemente joven.

## 2.2 Población Objetivo del Proyecto

La población objetivo está compuesta de 100 familias del barrio naranjatyi, de Horqueta, Departamento de Concepción de nivel socioeconómico bajo. Donde el 60% son niños y adolescentes y el 30% corresponde a jóvenes y mujeres en situación de vulnerabilidad, es decir jóvenes que han desertado de su formación escolar y mujeres madres jefas de hogar con escasa formación laboral. Serán capacitadas 1 persona del 80% de las 100 familias de Naranjatyi.

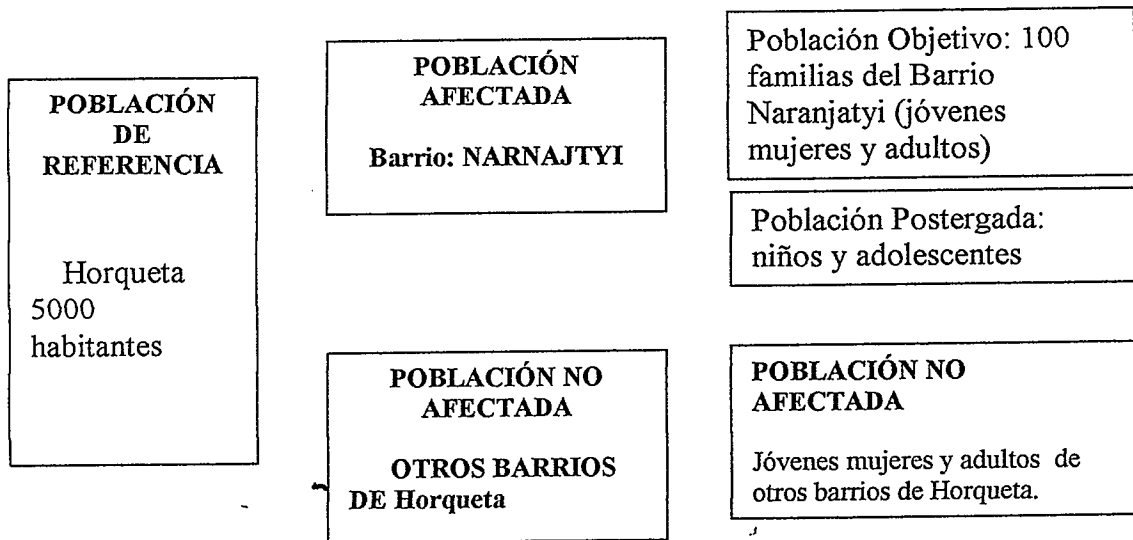


Sabino Agustín Vega  
Presidente

Gaspar Escobar Rodríguez  
Tesorero

## 2.3 Análisis causal

### ANÁLISIS DE CAUSAS Y EFECTOS

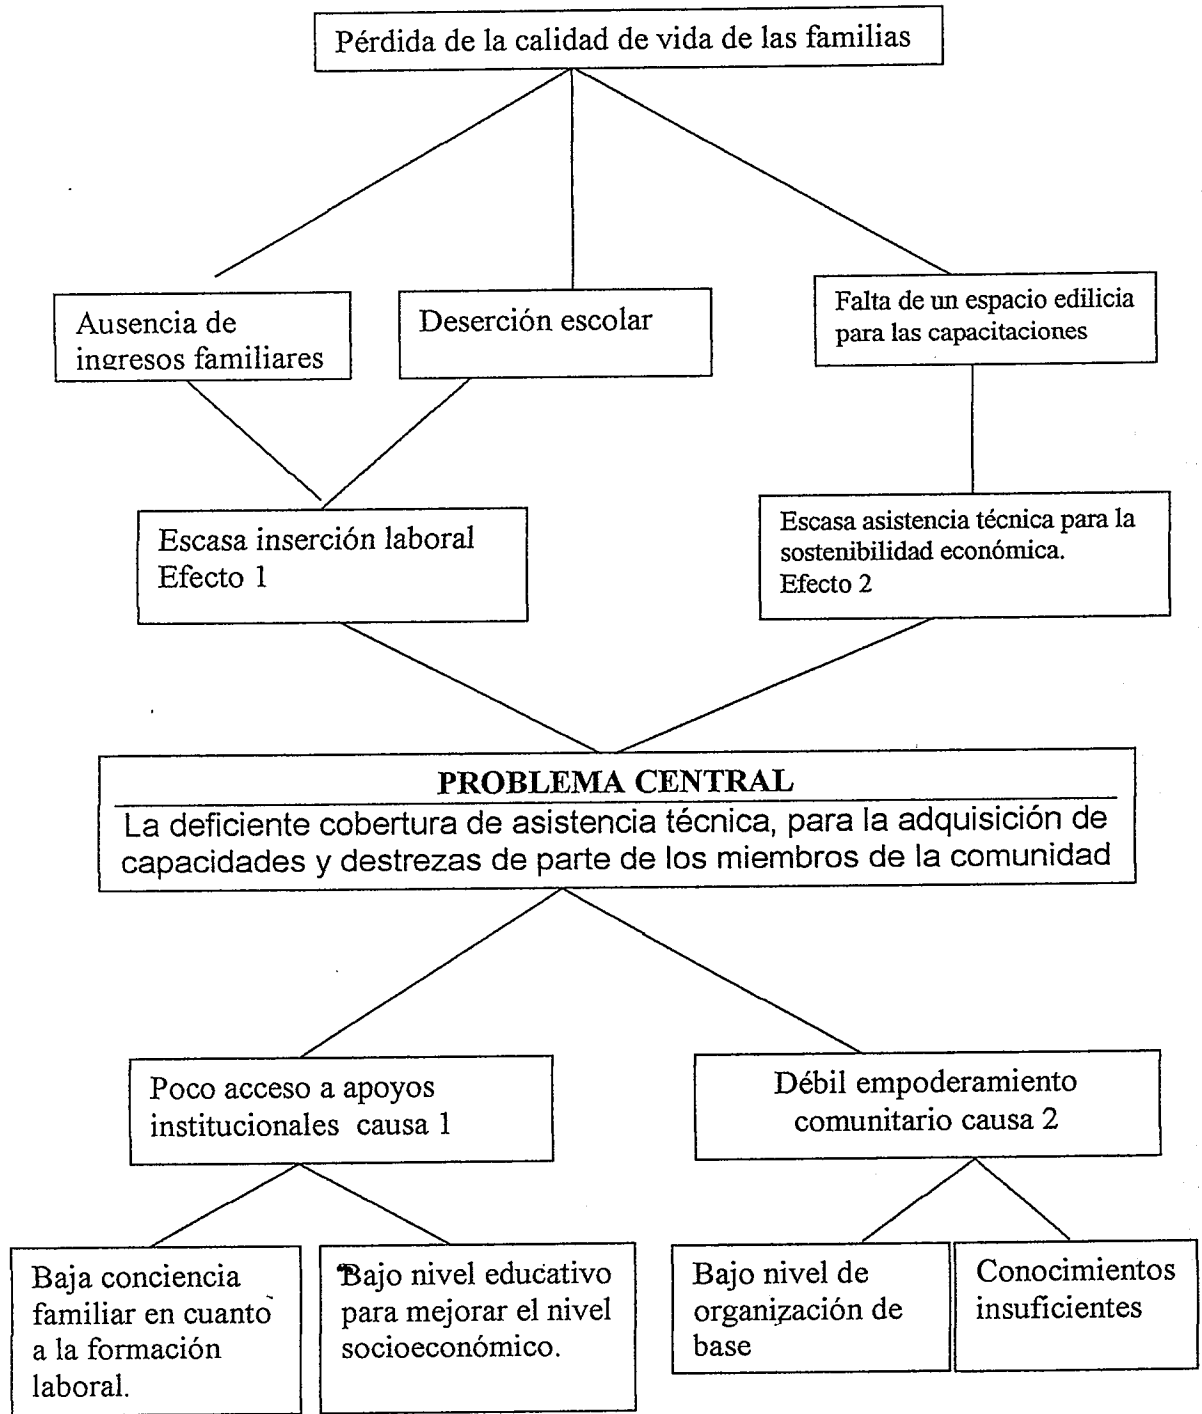


*Sabino Agustín Vega*

Sabino Agustín Vega  
Presidente

*Gaspar Escobar Rodríguez*  
Gaspar Escobar Rodríguez  
Tesorero

IDENTIFICACIÓN DE MEDIOS Y FINES

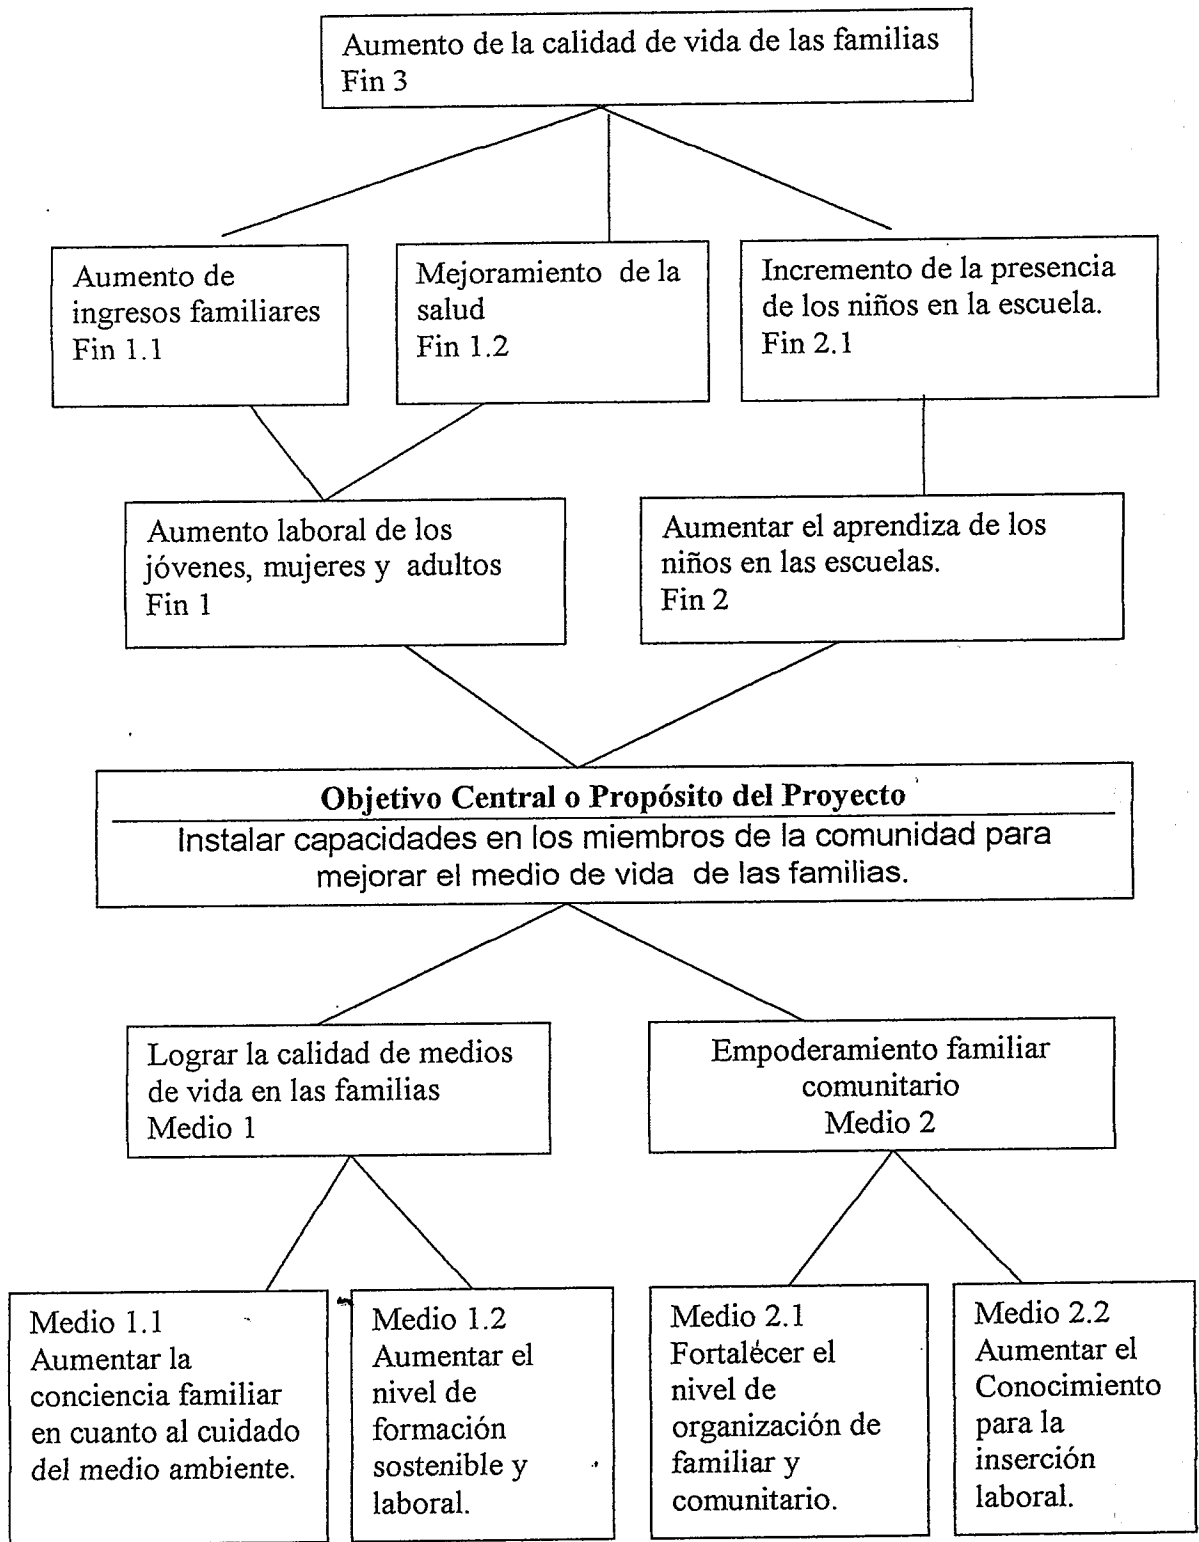

Sabino Agustín Vega  
Presidente

Gaspar Escobar Rodríguez  
Tesorero




## Dimensión Descriptiva.

- El poco acceso a apoyos institucionales, porque las instituciones cargadas priorizan las ciudades departamentales, no promociona los espacios ofrecidos, en otras ocasiones son escasas.
- La Falta del empoderamiento comunitario por el bajo nivel de formación de los líderes, la incrementación de la cultura de asistencialismo y el poco conocimiento de gestiones institucionales para acceder a los beneficios, sumado a esto la politización de los proyectos sociales.
- La Falta de asistencia técnica, para la adquisición de capacidades y destrezas para la producción, sostenibilidad productiva, medioambiental, organizativa y desarrollo de habilidades.
- La escasa posibilidad de capacitación para mejorar sus posibilidades de inserción laboral.
- La ausencia de fuentes de trabajo y la falta de la diversificación de productos para motivar el micro emprendimiento y mejorar el ingreso familiar.
- La falta de una infraestructura edilicia para la realización de actividades de formación comunitaria.

### **2.4 Análisis de oferta y demanda**

La implementación del proyecto denominado aumento de capacidades como fortalecimiento de medios de vida de las familias de naranjaty-i, tendrá un tiempo de cuatro meses, donde se instalaran las capacidades de formación, capacitación a través de talleres con los miembros de la comunidad (jóvenes, mujeres y varones adultos). Con el objetivo de adquirir formación técnica para el crecimiento en los ingresos familiares y lograr mayores oportunidades de la población general. (Niños y adolescentes tendrán posibilidades de seguir sus estudios) y mejoramiento de la calidad de vida de los mismos.

Se cuenta con un espacio físico donado por el INDER para instalar un centro Comunitario que facilitará el espacio físico para llevar a cabo el proyecto y posteriormente desarrollar actividades en beneficio de la comunidad ya que se

  
Sabino Agustín Vega  
Presidente

  
Gaspar Escobar Rodríguez  
Tesorero

instalarán capacidades que les servirá a la organización de varones y mujeres, mayores empoderamientos en beneficio de la comunidad. Igualmente se cuenta con el interés y buena predisposición de las familias de la comunidad para participar de los espacios ofrecido por la organización ejecutora.

Los beneficios que serán entregados a la comunidad servirán en una perspectiva futura para gestionar otros proyectos de inversiones sociales, incentivar a las autoridades locales a implementar otros beneficios en pos de la población u servicios que servirán para el sostenimiento de las familias.

### III. DESCRIPCIÓN DEL PROYECTO:

Por medio de este proyecto el comité mejorará su calidad de vida, mediante las capacitaciones, reforzando sus capacidades, estimulando su independencia y desarrollo personal y sobretodo favoreciendo su participación e integración social, generando lo necesario para su subsistencia.

La formación en cuanto a los roles de género con enfoque de la diversificación agrícola, desarrollo de habilidades manuales, artes culinarias y desarrollo del sentido de pertenencia (autoestima, funciones de roles). Así como la adquisición de formación laboral profesional para los jóvenes de manera a ingresar a mejores oportunidades laborales. Contar con mejoras edilicias para el confort de un ambiente de capacitación y formación personal.

Las necesidades que se desee satisfacer son las referidas a la baja capacidad y oportunidad de inserción laboral debido al déficit de formación técnica de los pobladores de Naranjatyi.



Sabino Agustín Vega  
Presidente



Gaspar Escobar Rodríguez  
Tesorero

#### IV- OBJETIVOS DE IMPACTOS Y PRODUCTOS

**Objetivo de impacto:** Aumento de medios laboral de los jóvenes, mujeres y adultos

**Objetivo de producto 1:** Jóvenes, mujeres y adultos capacitados en Educación Ambiental, Organización y Fortalecimiento. Inserción Laboral.

**Actividades:**

- Difusión de las jornadas de capacitación
- Inscripción de participantes
- Selección de participantes
- Preparación de jornadas de capacitación
- Realización de jornadas
- Sistematización de resultados

**Objetivo de producto 2:** Construcción y Equipamiento de un Centro Comunitario para realizar los eventos de formación y capacitación.

**Actividades:**

- Diseño de infraestructura, (el plano).
- Llamado a licitación de empresas constructoras.
- Contratación de empresa constructora.
- Construcción del centro
- Ofertas de precios para compra de equipamientos del local.
- Compras de los equipamientos.

#### INDICADORES Y FUENTES DE VERIFICACIÓN:

<b>Objetivos de Impacto</b>	<b>Indicadores de Impacto</b>
Aumento de medios laborales de la población de Naranjaty-i.	50% DE LA POBLACION MEJORA SU CALIDAD DE MANO DE OBRA LABORAL.
<b>Objetivos de producto</b>	<b>Indicadores de producto</b>
Jóvenes, mujeres y adultos capacitados en Educación Ambiental, Organización y Fortalecimiento. Inserción Laboral	<ul style="list-style-type: none"><li>• 30 jóvenes concluyen exitosamente las capacitaciones de inserción laboral.</li><li>• 50 mujeres y hombres capacitados en Educación ambiental y organización.</li></ul>
Construcción y Equipamiento de un Centro Comunitario para realizar los eventos de formación y capacitación.	<ul style="list-style-type: none"><li>• 100 familias beneficiadas con un local comunitario para capacitarse.</li><li>• 30 jóvenes tendrán espacio para su formación.</li></ul>

#### V- MATRIZ DE PLANIFICACIÓN.

Sabino Agustín Vega  
Presidente



Gaspar Escobar Rodríguez  
Tesorero



Objetivo General	Metas	Indicadores	Fuentes de verificación	Supuestos
<p>Instalar capacidades en los miembros del barrio Naranjaty aumentando su participación en la gestión local, ambiental productiva, organizativa e inserción laboral.</p>	<p>80 personas capacitadas en Capacidades Organizativas.</p> <p>Fortalecimiento de equidad de género y autoestima.</p> <p>Estudios Contables</p> <p>Educación Ambiental.</p> <p>Procesamientos de la leche.</p> <p>Elaboración de productos caseros.</p> <p>Elaboración de productos de Repostería.</p> <p>Elaboración de productos de higiene.</p> <p>Preparación de embutidos. Carnicería.</p> <p>Marketing y Mercadeo.</p> <p>Trabajos Manuales</p> <p>Serán distribuidos en 4 y 5 talleres por actividad, durante los meses de la implementación del proyecto (4 meses).</p>	<p>80% miembros de la comunidad capacitadas, un representant e de cada familia.</p>	<p>Planilla de asistencia. Fotografía de los eventos.</p>	<p>Predisposición de los miembros de la comunidad.</p>
<p><b>Componentes/ Resultados</b></p>				


Sabino Agustín Vega  
Presidente



Gaspar Escobar Rodríguez  
Tesorero

<ul style="list-style-type: none"> <li>- Provocar cambios en la actitud de los asociados para mejorar sus condiciones de vida.</li> <li>- Lograr una mayor eficacia en las prácticas diarias de subsistencia.</li> <li>- Fomentar la participación fortaleciendo el trabajo colectivo y los intereses comunes.</li> <li>- Facilitar medios de vida para mejoras de oportunidades laborales y mejores condiciones socioeconómicas.</li> </ul>				
<b>Instalar un centro comunitario equipado</b>	<p>Construir un centro comunitario</p> <p>Cercado del predio.</p> <p>Equipamientos de la instalación y Equipos audiovisuales. Infraestructura.</p>	Centro comunitario construido y equipado.	Fotos del local instalado y los equipamientos adquiridos.	Fuentes de financiamientos.
<p><b>Componentes/ Resultados</b></p> <ul style="list-style-type: none"> <li>- Contar con infraestructura adecuada para las actividades comunitarias.</li> <li>- Mejorar el confort para las capacitaciones.</li> <li>- Ofrecer equipamientos para adquirir destrezas y habilidades laborales.</li> </ul>				
<p><b>Componentes /Actividades</b></p>				
<b>Talleres de capacitación sobre Capacidades Organizativas y Fortalecimiento</b>	<p>2 talleres semanales de 5 a 6 horas cada una sobre Control Administrativo. Contabilidad Básica. Producción Lechera. Género y autoestima</p>	80% miembros de la comunidad, un representante de cada familia. Participan de los talleres de capacitación	Planillas de capacitación. Fotos de los talleres.	
<b>Talleres de capacitación en Educación Ambiental.</b>	<p>2 talleres semanales de 5 horas cada una, sobre medio ambiente y salubridad. Manipulación de alimentos en un periodo de 4 meses</p>			
<b>Talleres de</b>	<p>Tres eventos de 8 a 10 horas semanales sobre la: Elaboración de productos alimenticios caseros.</p>			

Sabino Agustín Vega  
Presidente

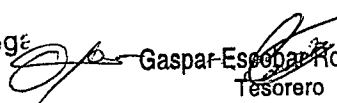  
Gaspar Esquivel Rodríguez  
Tesorero

<b>capacitación con enfoque de inserción laboral.</b>	Elaboración de productos de repostería.  Elaboración de productos de higiene.  Preparación de embutidos Carnicería.  Marketing y Mercadeo.  Productos manuales  En un periodo de cuatro meses			
---	---	--	--	--

#### **VI- ESTABILIDAD DE LA SOLUCIÓN PROPUESTA:**

El proyecto busca instalar capacidades para brindar oportunidades de mejores condiciones socioeconómicas a los beneficiarios. Así como la presentación de alternativas de desarrollo de la comunidad, pues permitirá satisfacer de forma coherente, dinámica y progresiva los intereses culturales de la población, provocando cambios en la actitud y el comportamiento de las personas ante la creación y consumo de los valores.

Al mismo tiempo posibilitará medir de manera gradual, cómo se va operando ese cambio. Así como la utilización de forma organizada y eficaz de todo el potencial existente en la comunidad, tanto humana como material, lo que ayudará en el logro de una mayor eficacia en la capacitación y desarrollo.

En ese sentido, este proyecto pretende el sostenimiento del proyecto, fomentando la participación de la población con el propósito de mejorar sus condiciones de vida. Dependiendo en todo momento de sus propios esfuerzos e iniciativas, estimulando que se fomenten valores como la ayuda mutua, la cooperación, la solidaridad, el trabajo colectivo, la defensa de los intereses comunes, la preservación de la identidad local y nacional.

Sabino Agustín Vega  
Presidente

Gaspar Escobar Rodríguez  
Tesorero

La Municipalidad local y la Gobernación de Concepción cuentan secretarías encargadas de realizar seguimientos para gerenciar las capacidades instaladas y encaminar otros programas y proyectos para micro emprendimientos, instalación de iniciativas que responda a las necesidades de Naranjatyi.


**VII- INFRAESTRUCTURA Y EQUIPAMIENTO. DESCRIPCIÓN DETALLADA DE LOS REQUERIMIENTOS DE INFRAESTRUCTURA Y EQUIPAMIENTO.**

**1. Anteproyecto de la infraestructura: ANEXO 1**


- Localización.
- Plano de la obra, planilla de cómputo métrico y presupuesto de la obra
- Especificaciones técnicas como planillas de obras.
- Cronograma de ejecución general. Ver Plano y Cuadro de presupuestos

**2. Descripción de los requerimientos de equipamientos y Especificaciones técnicas. ANEXO 2**

**3. Presentación de diagnóstico adecuado para identificar la dimensión medio ambiental: ANEXO 3**

  
Sabino Agustín Vega  
Presidente

  
Gaspar Escobar Rodríguez  
Tesorero

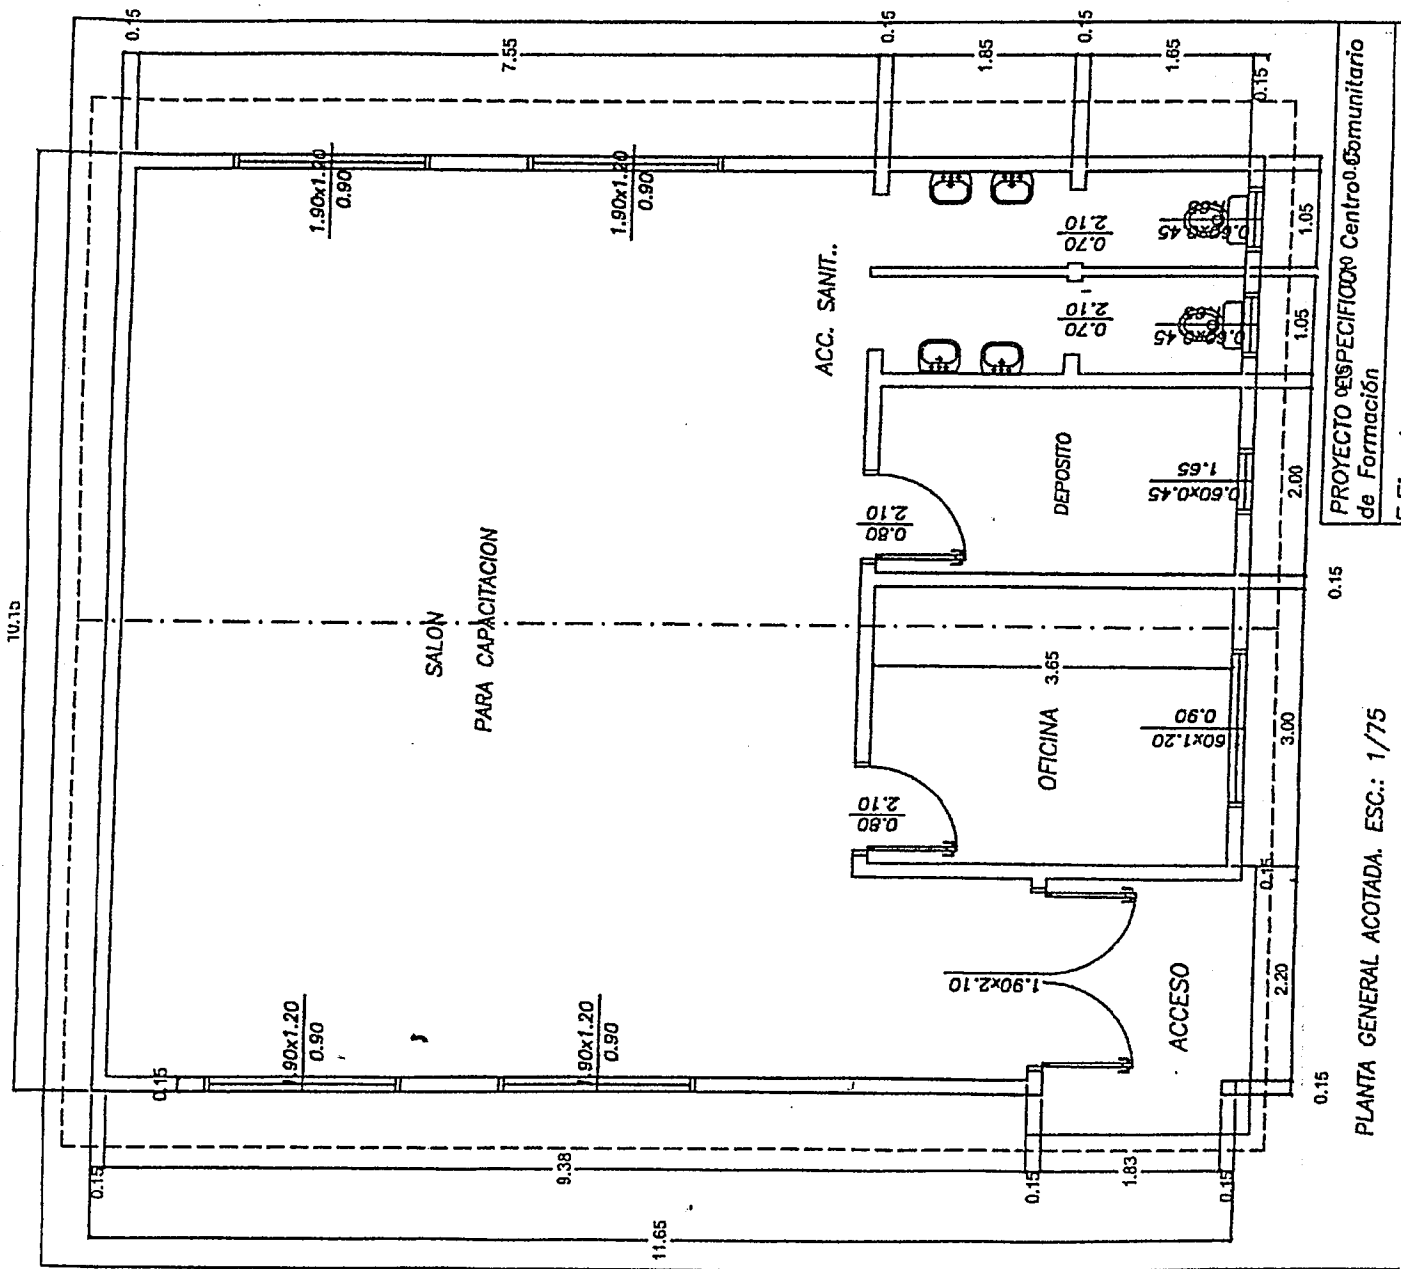

PROYECTO DE ESPECIFICACIONES Centro Comunitario de Formación


0.15

PLANTA GENERAL ACOTADA. ESC.: 1/75

*[Signature]*  
 Sabino Agustín Vega  
 Presidente

*[Signature]*  
 Gaspar Escobar Rodríguez  
 Tesorero



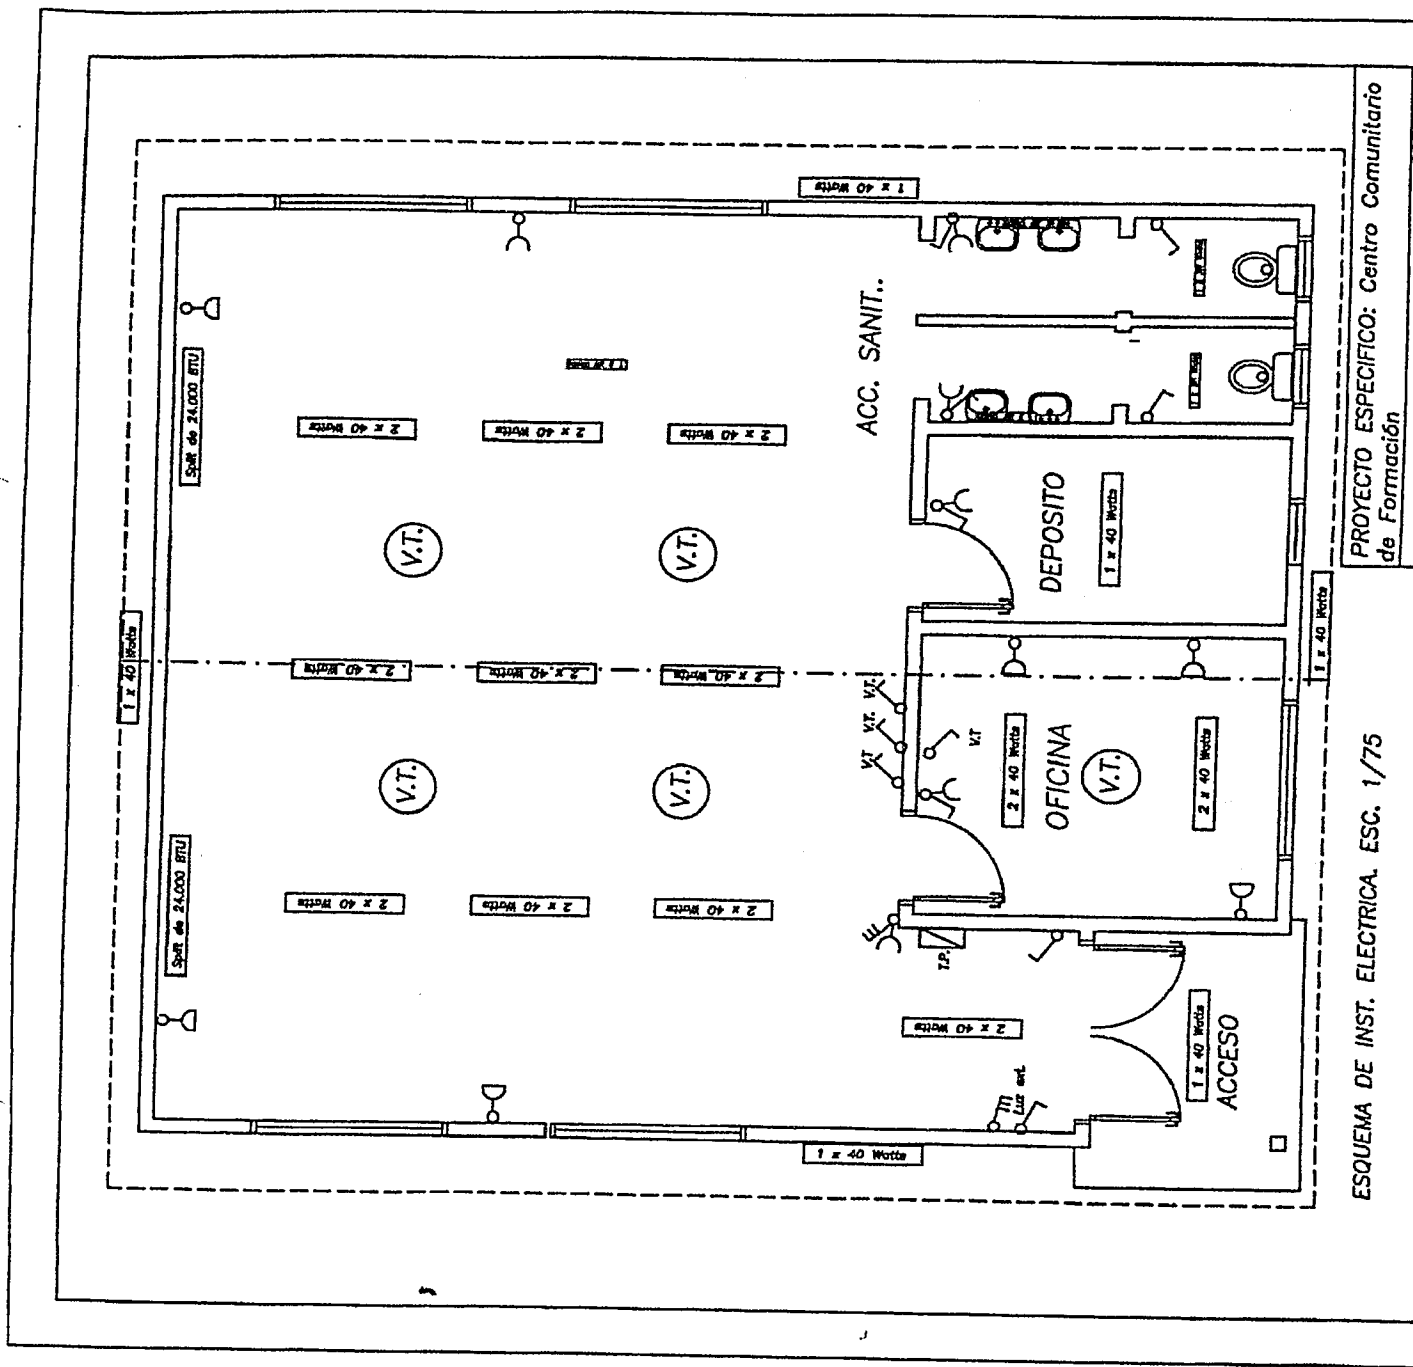


PROYECTO ESPECIFICO: Centro Comunitario de Formación

ESQUEMA DE INST. ELECTRICA. ESC. 1/75

*Sabino Agustín Vega*

Sabino Agustín Vega  
Presidente

*Gaspar Escobar Rodríguez*  
Gaspar Escobar Rodríguez  
Tesorero

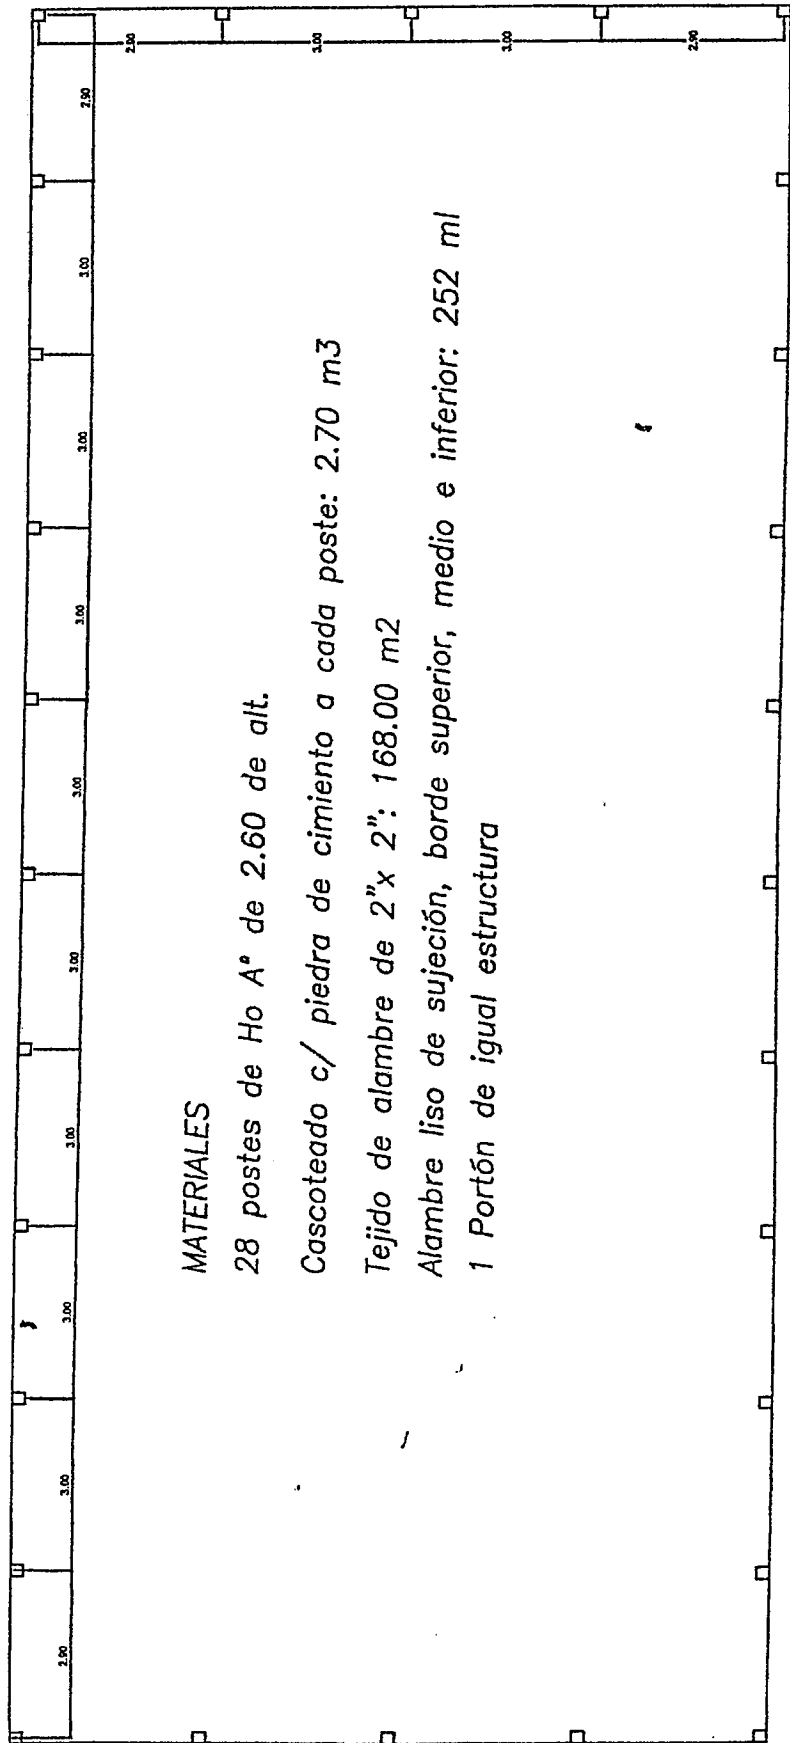

**MATERIALES**

28 postes de Ho A° de 2.60 de alt.

Cascoteado c/ piedra de cemento a cada poste: 2.70 m3

Tejido de alambre de 2"x 2": 168.00 m2

Alambre liso de sujeción, borde superior, medio e inferior: 252 ml


1 Portón de igual estructura

Sabino Agustín Vega  
Presidente

Gaspar Escobar Rodríguez  
Tesorero

PROYECTO ESPECIFICO: Centro Comunitario  
 Formación  
 ejecutora: Comité Naranja Polv


ESQUEMA DESAGUE CLOACAL ESC.: 1/75

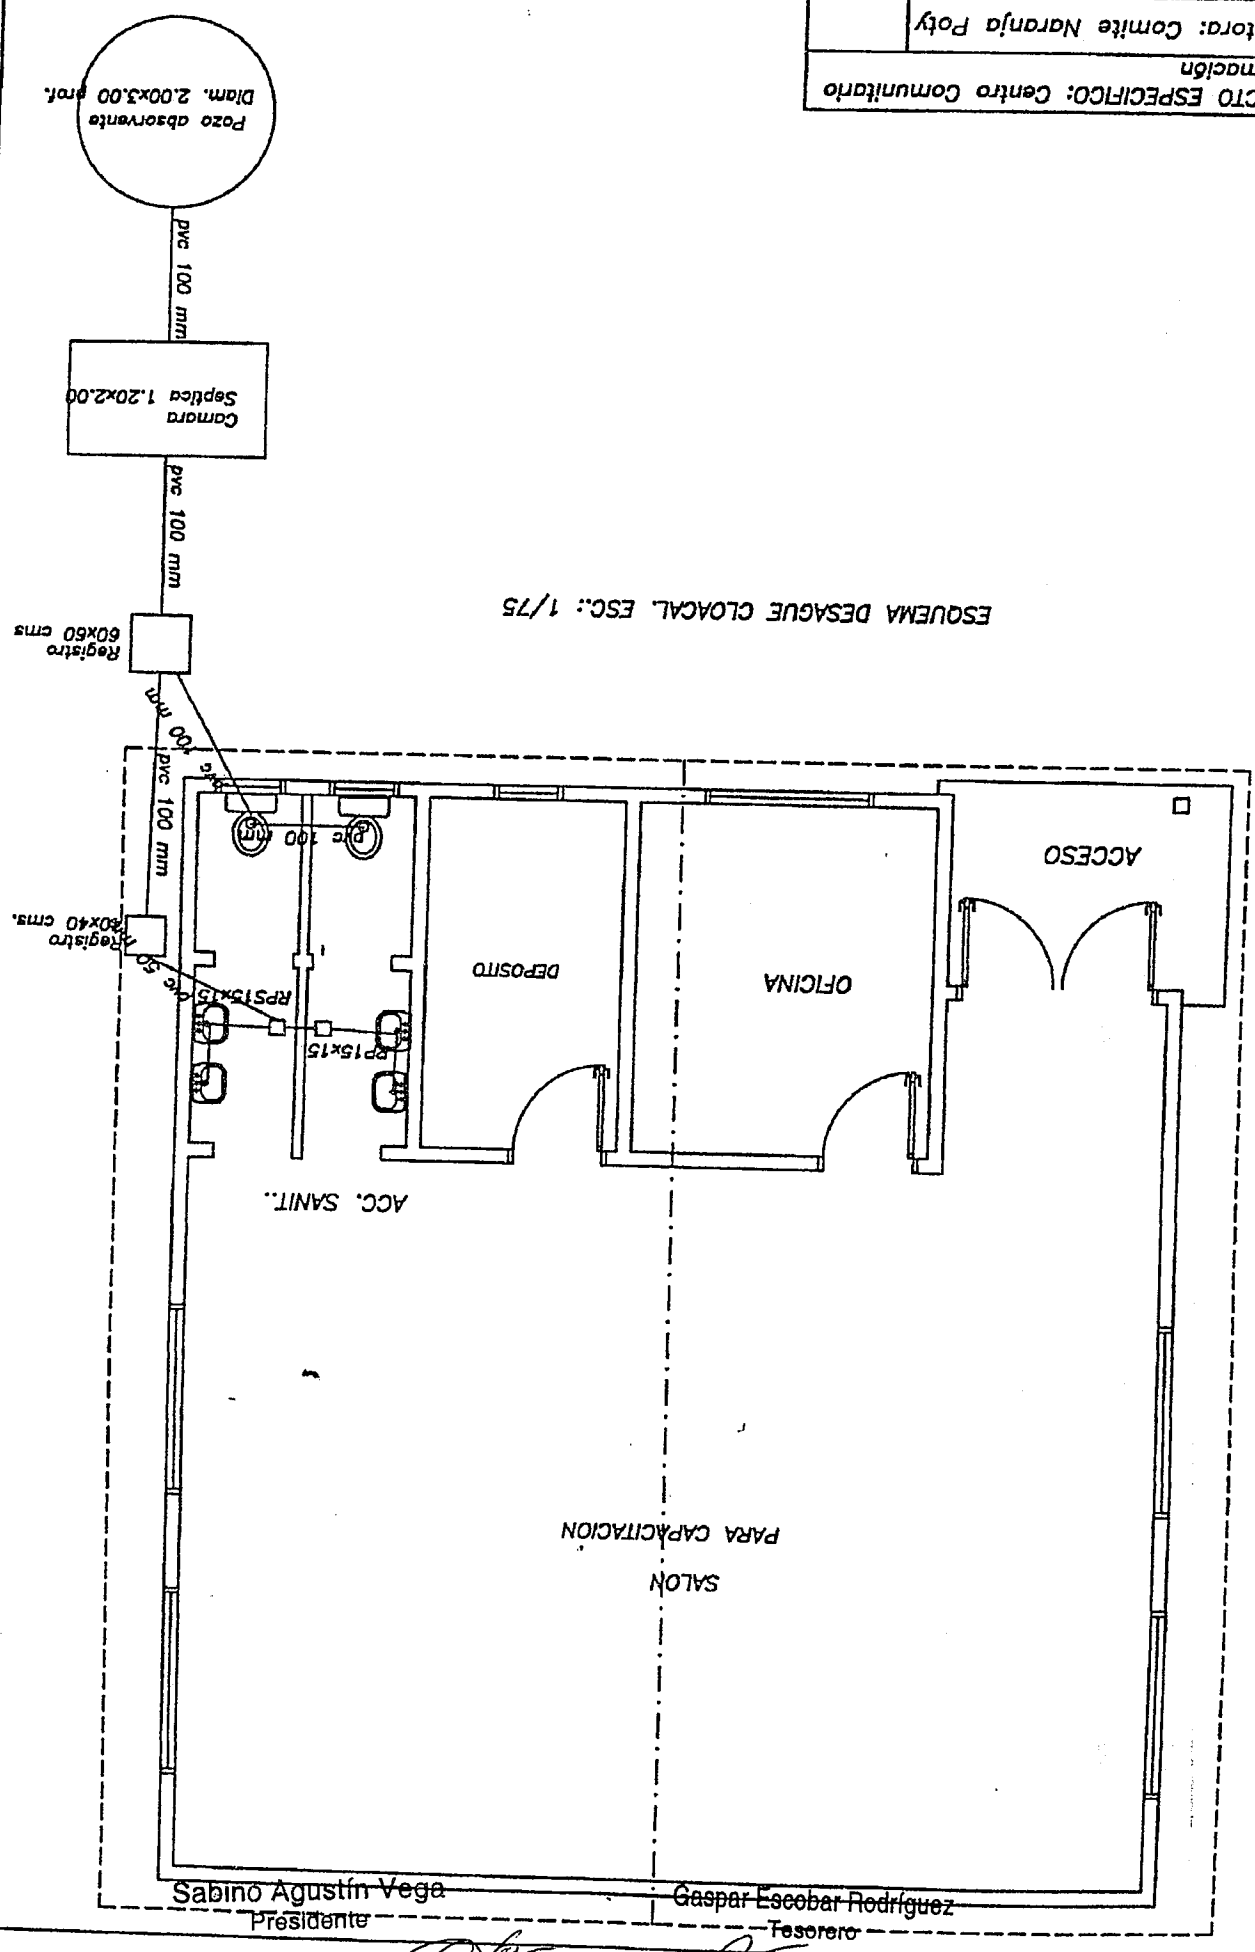

Sabino Agustín Vega  
 Presidente


Gaspar Escobar Rodríguez  
 Tesorero

*(Handwritten signatures)*

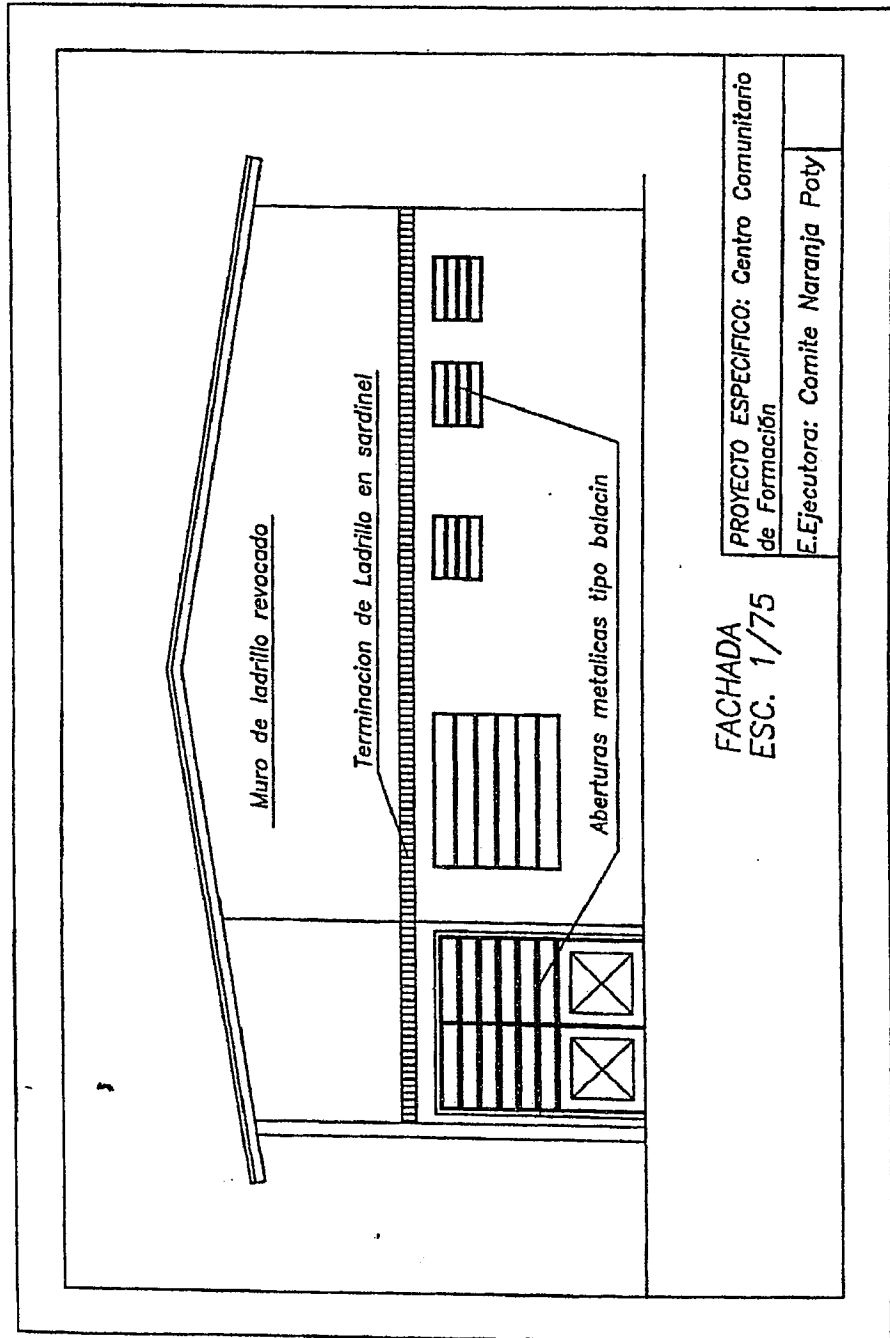

Sabino Agustín Vega  
 Presidente

Gaspar Escobar Rodríguez  
 Tesorero

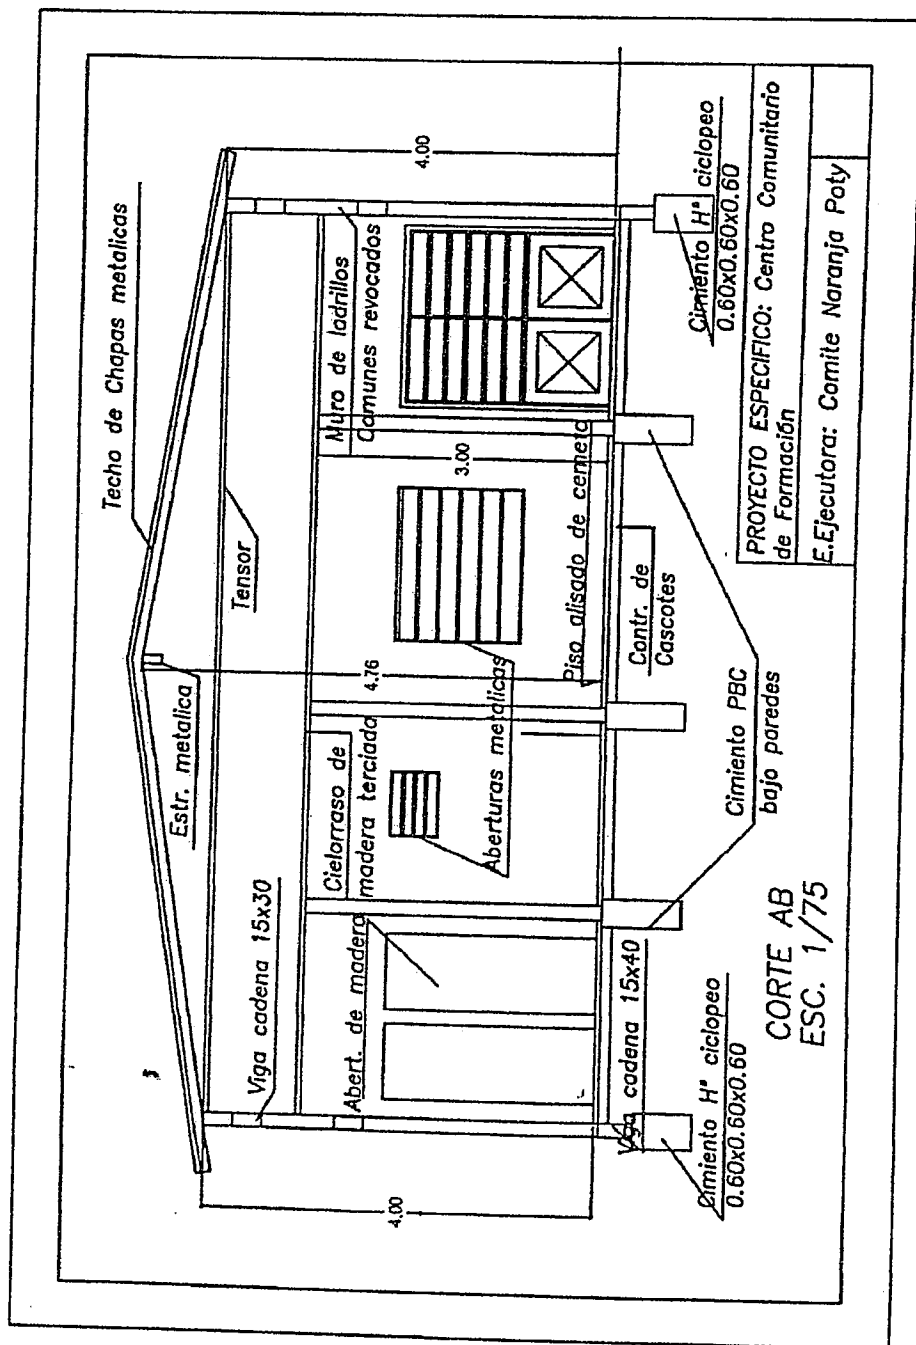

Sabino Agust3n Vega  
Presidente

Gaspar Escobar Rodr3guez  
Tesorero

**COMPUTO METRICO Y PRESUPUESTO**

**OBRA: Centro Comunitario de Formación**

**ENTIDAD EJECUTORA: Comité Naranja Poty**

**PROFESIONAL:**

**PAT. PROF. Nº:**

**DIRECCION:**

Nº	RUBROS	CANTIDAD	PRECIO UNIT.	PRECIO TOTAL
01-	Replanteo y marcación	118,00	Gs 3.450	Gs 407.100
02-	Cimientos			
	a- de paredes laterales, con Hº Ciclópeo, 0,60 de ancho y 0,60 profundidad	4,90	Gs 568.550	Gs 2.785.895
	b- de paredes: posterior, frontal, y muros internos, Piedra bruta colocada de 0,30 de ancho y 0,70 profundidad	8,25	Gs 283.500	Gs 2.338.875
03-	Aislación horizontal	4,65	Gs 11.450	Gs 53.243
04-	Muros			
	a- de nivelación	20,00	Gs 105.800	Gs 2.116.000
	b- muro de elevación de 0,15 a revocar 2 caras	195,00	Gs 56.480	Gs 11.013.600
	c- sardinel de laminados, como terminación. Alt. 2,15 mts	43,60	Gs 48.650	Gs 2.121.140
	d- pilar de 15x15 c/ estructura reticulada cargada con HºAº, en acceso	4,80	Gs 198.000	Gs 950.400
05-	Encadenados			
	a- inferior, alt. Nivelacion, 15x30 solo en paredes perimetrales exteriores	44,00	Gs 74.520	Gs 3.278.880
	b- superior, 15x30 solo en paredes perimetrales exteriores	34,00	Gs 74.520	Gs 2.533.680
	c- Envarillado sobre aberturas, en paredes interiores,,2var. De 8 mm ,	12,40	Gs 19.800	Gs 245.520
06-	Techo chapas, sobre estructura metálica	195,30	Gs 146.800	Gs 28.670.040
07-	Contrapiso de cascotes, esp. 7 cms.	64,60	Gs 21.900	Gs 1.414.740
08-	Piso alisado de cemento	65,00	Gs 31.275	Gs 2.032.875
09-	Revoques:			
	a- interior	230,50	Gs 12.450	Gs 2.869.725
	b- exterior, con hidrofugo	139,20	Gs 20.450	Gs 2.846.640
	c- para asiento de azulejos	30,60	Gs 11.270	Gs 344.862
10-	Revestidos			
	a- de azulejos en baños	31,00	Gs 56.980	Gs 1.766.380
11-	baños . Con equipamiento: 2 inodoros con cisterna alta, 4 lavatorios sin pedestal con griferias correspond.	1,00	Gs 659.870	Gs 659.870
12-	Desague cloacal de baño, 1 registro 60x60 cmx, 1 cámara septica de 1,20x2,00x1,20 mts, y pozo absorbente de 2,00 mts de diametro, con cañerías PVC de 100, 75 mm, internas y esternas	1,00	Gs 1.850.000	Gs 1.850.000
13-	Instalación eléctrica. Bocas de luces, tomas, VT, tablero	52,00	Gs 62.500	Gs 3.250.000

Sabino Agustín Vega  
Presidente

Gaspar Escobar Rodríguez  
Tesorero




Provisión y colocación de artefactos					
	Fluorescentes de 2x40 Watts	20,00	Gs	98.000	Gs 1.960.000
	Fluorescentes de 1x20 Watts	4,00	Gs	68.900	Gs 275.600
	Ventiladores de techo de 56"	5,00	Gs	380.000	Gs 1.900.000
15-	Aberturas				
	a- de madera, marco, y hoja placa de 0,70x2,10, y pasador, colocada en baños	2,00	Gs	354.020	Gs 708.040
	b- de hierro, balancines: de 1,60x1,20	5,00	Gs	246.680	Gs 1.233.400
	*- de 0,60x0,45, balancines	3,00	Gs	216.400	Gs 649.200
	*- Puerta de 1,90x2,10. Parte superior balancin, y parte inferior de chapa doblada, c/ marco de chapa doblada, y cerraduras	1,00	Gs	618.700	Gs 618.700
16-	Cieloraso de isoport c/ estructura de madera	65,00	Gs	99.870	Gs 6.491.550
17-	Pinturas				
	a- de paredes a la cal con fijador	380,00	Gs	5.690	Gs 2.162.200
	c- de aberturas de madera al barniz	6,88	Gs	13.580	Gs 93.430
	d- de aberturas de hierro en sintético	20,80	Gs	23.560	Gs 490.048
18-	Limpieza final	1,00	Gs	400.000	Gs 400.000
<b>TOTAL GENERAL</b>					<b>90.531.633</b>

**TOTAL SON GUARANIES: Noventa millones, quinientos treinta y un mil seiscientos treinta y tres**

**CERCO PERIMETRAL:** De tejido de alambre 2"x2", con 3 tiras de alambre, y postes de H<sup>9</sup>A<sup>9</sup> de 2,60 mts de altura, con base de cascotes y piedras de 0,30x0,30x0,60  
**TOTAL : 9.468.367 Gs**

**TOTAL INFRAESTRUCTURA: 100.000.000 GS. (Cien millones de Guaranies)**

1:2 Equipamientos				
Equipo Informático con impresora	unidad	1	4.500.000	4.500.000
Escritorio con 3 cajones	unidad	1	2.000.000	2.000.000
Tablón con caballete 2.50m x 0,90m	unidad	2	600.000	1.200.000
Estante archivero grande con puerta	unidad	2	800.000	1.600.000
Infocus	unidad	1	3.000.000	3.000.000
Cámara Digital	unidad	1	1.500.000	1.500.000
Equipo de Sonido c/ amplificador	unidad	1	5.000.000	5.000.000
Silla Plástico	unidad	100	65.000	6.500.000
Pizarra formica 2.30m	unidad	1	700.000	700.000
Sub Total				26.000.000

Sabino Agustín Vega  
 Presidente

Gaspar Rodríguez  
 Tesorero

**Anexo N 3: Cuestionario Ambiental Básico (CAB) a ser aplicados por los Proyectos Específicos (PE) del Programa de Inversiones Sociales (PROPAIS II)**

**CUESTIONARIO AMBIENTAL BÁSICO (LEY N. 294/93 – DECRETO N. 14.281/96 – ART. 12)**

**1. DESCRIPCIÓN DEL PROYECTO**

- 1.1 Nombre del Proyecto: **Aumento de Capacidades como Fortalecimiento de Medios de Vida de las Familias de Naranjaty.**
- 1.2 Nombre del Proponente, Comité Naranja Poty. Distrito de Horqueta. Dpto. de Concepción. Tel 0971-842.344
- 1.3 Datos del Inmueble: Datos Catastrales, Finca N: de manzana XVIII. Dimensión 30 x 90 (2700m<sup>2</sup>). Col. José Berges. Distrito Horqueta, Departamento Concepción para proyectos de inversión física.
- 1.4 Ubicación del inmueble: Mapa o croquis que indique su ubicación regional, los accesos y linderos. **No se dispone.**
- 1.5 Carta Topografía del IGM (Escala 1: 10.000, 1: 50.000, o 1: 100.000) que muestre los accidentes topográficos y naturales del inmueble. **No dispone.**

**2. DESCRIPCION DEL PROYECTO**

2.1 Objetivos del Proyecto

2.1.1 Existen Proyectos Asociados

Si..... O No..... X.....

En caso afirmativo, identificar cuáles y en que etapas se encuentran.

2.2

Tipo de Actividad:

2.2.1 Forestal

NO

2.2.2 Ganadera

SI

2.2.3 Agrícola

SI

2.2.4 Industrial

NO

2.2.5 Turística

NO

2.2.6 Urbanística – Loteamientos

NO

2.2.7 Vial – de Infraestructura

NO

2.2.8 Minería – Canteras

NO

2.2.9 Energía – Obras Hidráulicas

NO

2.2.10 Vida Silvestre

NO

2.2.11 Otros (Especificar)

2.3 Se han considerado o se esta considerando alternativas de localización y de tecnologías de este proyecto.

Si..... O No..... X.....

Si su respuesta es afirmativa, indique cuales y porque fueron desechados las otras alternativas.

2.4 Inversión Total: 231.000.000 (DOSCIENTOS TREINTA Y UN MILLONES)

2.5 Tecnologías y Procesos que se Aplicaran. **Ninguno**

2.6 Etapas del Proyecto

2.6.1

- **Transferencias de Conocimientos a través de talleres de capacitación.**
- **Instalación de local comunitario**

  
Sabino Agustín Vega  
Presidente

  
Gaspar Escobar Rodríguez  
Tesorero



2.6.2		<u>Especificar</u>
2.6.2.1.1		Sólidos
2.6.2.1.2		Líquidos (m3/s)
2.6.2.1.3		Gaseosos (m3/s)
2.6.2.1.4		Recursos Humanos SI
2.6.2.1.5		Servicios
2.6.2.1.6		Infraestructura

2.6.2.2	Producción Anual (sin especificar)	
2.6.2.3		Desechos (ninguno)
2.6.2.3.1		Sólidos (t/año, m3/año)
2.6.2.3.2		Líquidos (m3/día)
2.6.2.3.3		Gaseosos (k/h)

Incluya una estimación de los volúmenes de desechos y que tratamientos y medidas se han previsto, indicando las características de toxicidad y tasas de emisión.

2.6.2.4 Generación de Ruidos (Decibeles) NO

### 3. DESCRIPCION DEL AREA

3.1 Superficie Total a ocupar e intervenir	2.700m2 (30 x 90)
3.2 Descripción del terreno: hábitats naturales críticos	
3.3 Descripción de las características del Área de emplazamiento del proyecto, según se indican a continuación:	
3.3.1 Cuerpos de Agua (ríos, arroyos, lagos, lagunas)	NO
3.3.2 Humedales (Esteros)	NO
3.3.3 Tipos de Vegetación (pastizal, arbustivo, arbóreo)	SI
3.3.4 Indique la distancia del proyecto a asentamientos humanos, centros culturales, asistenciales, educacionales, o religiosos, ubicados en un radio menor a 500 metros, (100 metros de escuela e iglesias)	

3.4 Descripción de las Características de descarga de efluentes:	
3.4.1 Cámara séptica (sus dimensiones, volumen o capacidad)	NO
3.4.2 Cámara de absorción (sus dimensiones, volumen o capacidad)	NO
3.4.3 Pozo ciego (sus dimensiones, volumen o capacidad)	NO
3.4.4 Residuos sólidos (cuenta o no servicios de recolección de basura)	NO


3.5 DECLARACION JURADA Y FIRMA DEL EMPRENDIMIENTO, garantizando la veracidad de las informaciones brindadas.

3.6 Otras informaciones de interés para la SEAM.

#### RECAUDOS DEL CAB

- Copia autenticada por Escribanía Pública de los Títulos que demuestran la propiedad o el derecho en el cual se fundamenta la solicitud.
- Fotocopia de Cedula de Identidad del Proponente.

**SE GARANTIZA LA VERACIDAD DE LAS INFORMACIONES BRIDADAS.**

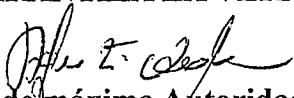  
Firma de máxima Autoridad

  
Firma del Tesorero

Sabino Agustín Vega  
Presidente

Gaspar Escobar Rodríguez  
Tesorero

## VIII- MARCO INSTITUCIONAL

### 1. Caracterización de la Entidad Ejecutante

- Algunos miembros de la organización han formado parte de proyectos sociales con enfoque sostenible en poblaciones vecinas, financiados por Itaipú Binacional. Se han compartido experiencia con proyectos del MAG. Los resultados obtenidos es la elaboración del Diagnostico Rural participativo lo cual ha contribuido en enriquecer con las informaciones más relevantes en la consecución de este documento del proyecto de la comunidad, que por cierto va a impactar en la mayor parte de los habitantes de la comunidad de Naranjatyi.
- Otras experiencias comunitarias que sirve para garantizar la viabilidad del proyecto son las ejecutas por la organizaciones vecinas de las que forman parte directivos de la Entidad Ejecutante como la concreción de escuelas públicas, Construcción de iglesias, arreglos de caminos vecinales.
- Como estrategias de sobrevivencia comunitaria se puede mencionar los trabajos tales como mingas y trabajos comunitarios como participación en las ferias de productos de la finca, ventas conjunta de productos, etc.
- Contacto con organizaciones externas, con la red de productores lácteos para acopiar leche y proveer a empresas lácteas como TREBOL Y Lactolanda. Acceso a las Redes de Cooperativas de producción para vender los productos de la finca a mejor precio en 25 de abril de Horqueta.

### 2- Descripción del fortalecimiento institucional requerido para contribuir a la sostenibilidad del proyecto.

#### Descripción del fortalecimiento institucional

- a) **Capacitación.** La firma de convenio con el Ministerio de Justicia y Trabajo para fortalecer las capacidades ya instaladas, certificar y habitar a los participantes en las orientaciones laborales. Así como creación de espacios laborales con empresas e instituciones locales. Se orienta a nivel de coordinación y equipo operativo del proyecto.
- b) **Asistencia Técnica.** Los temas a ser enfatizados como consecución del proyecto es la creación de micro emprendimientos, habilitación y financiamiento con instituciones como Itaipú, Gobernación y Municipalidad.


Sabino Agustín Vega  
Presidente

Gaspar Escobar Rodríguez  
Tesorero

**Implementación de Fortalecimiento Institucional:**

Localidad	Población Objetivo	Problemas que aborda
Naranjatyi	Niños y Adolescentes	Falta de espacios Recreativos
	Jóvenes	Centros de Capacitación profesional
	Mujeres	Falta de micro emprendimientos
	Adultos mayores	Infestación de enfermedades.

 Gaspar Escobar Rodríguez  
Tesorero

 Sabino Agustín Vega  
Presidente

**IX- FINANCIAMIENTO DEL PROYECTO**

PROYECTO PE 4589							hoja 1/2
Items	O.G	Unidad de medida	Cantidad	Precio unitario	Total aporte SAS	Total Contra partida	TOTAL
<b>INVERSION MISIONAL</b>							
<b>Inversión social</b>							
<b>I.Capital</b>							
<b>1. INFRAESTRUCTURA</b>							
<b>1.1 CONSTRUCCIÓN DE CENTRO COMUNITARIO</b>							
<b>01- Replanteo y marcación</b>	520	m2	118,00	3.450,00	407.100		
<b>02- Cimientos</b>							
a- de paredes laterales, con H° Ciclópeo, 0,60 de ancho y 0,60 profundidad	520	m3	4,90	568.550,00	2.785.895		
b- de paredes: posterior, frontal, y muros internos, Piedra bruta colocada de 0,30 de ancho y 0,70 profundidad	520	m3	8,25	283.500,00	2.338.875		
<b>03- Aislación horizontal</b>	520	ml	4,65	11.450,00	53.243		
<b>04- Muros</b>							
a- de nivelación	520	m2	20,00	105.800,00	2.116.000		
b- muro de elevación de 0,15 a revocar 2 caras	520	m2	195,00	56.480,00	11.013.600		
c- sardinel de laminados, como terminación. Alt. 2,15 mts	520	ml	43,60	48.650,00	2.121.140		
d- pilar de 15x15 c/ estructura reticulada cargada con H°A°, en acceso	520	ml	4,80	198.000,00	950.400		
<b>05- Encadenados</b>							
a- inferior, alt. Nivelación, 15x30 solo en paredes perimetrales exteriores	520	ml	44,00	74.520,00	3.278.880		
b- superior, 15x30 solo en paredes perimetrales exteriores	520	ml	34,00	74.520,00	2.533.680		
c- Envarillado sobre aberturas, en paredes interiores, 2var. De 8 mm	520	ml	12,40	19.800,00	245.520		
<b>06- Techo chapas, sobre estructura metálica</b>	520	m2	195,30	146.800,00	28.670.040		
<b>07- Contra piso de cascotes, esp. 7 cms.</b>	520	m2	64,60	21.900,00	1.414.740		
<b>08- Piso alisado de cemento</b>	520	m2	65,00	31.275,00	2.032.875		
<b>09- Revoques:</b>							
a- interior	520	m2	230,50	12.450,00	2.869.725		
b- exterior, con hidrófugo	520	m2	139,20	20.450,00	2.846.640		
c- para asiento de azulejos	520	m2	30,60	11.270,00	344.862		
<b>10- Revestidos</b>							
a- de azulejos en baños	520	m2	31,00	56.980,00	1.766.380		

Sabino Agustín Vega  
Presidente

Gaspar Escobar Rodríguez  
Tesorero

11- Instalación de agua con equipamiento de baños. Con equipamiento: 2 inodoros con cisterna alta, 4 lavatorios sin pedestal con griferías correspond.	520	gl	1,00	659.870,00	659.870		
12- Desagüe cloacal de baño, 1 registro 60x60 cmx, 1 cámara séptica de 1,20x2,00x1,20 mts, y pozo absorbente de 2,00 mts de diámetro, con cañerías PVC de 100, 75 mm, internas y externas	520	gl	1,00	1.850.000,00	1.850.000		
13- Instalación eléctrica. Bocas de luces, tomas, VT, tablero	520		52,00	62.500,00	3.250.000		
<b>14- Provisión y colocación de artefactos</b>							
Fluorescentes de 2x40 Watts	520	un	20,00	98.000,00	1.960.000		
Fluorescentes de 1x20 Watts	520	un	4,00	68.900,00	275.600		
Ventiladores de techo de 56"	520	un	5,00	380.000,00	1.900.000		
<b>15- Aberturas</b>							
a- de madera, marco, y hoja placa de 0,70x2,10, y pasador, colocada en baños	520	un	2,00	354.020,00	708.040		
b- de hierro, balancines: de 1,60x1,20	520	un	5,00	246.680,00	1.233.400		
*- de 0,60x0,45, balancines	520	un	3,00	216.400,00	649.200		
*- Puerta de 1,90x2,10. Parte superior balancín, y parte inferior de chapa doblada, c/ marco de chapa doblada, y cerraduras	520	un	1,00	618.700,00	618.700		
16- Cielorraso de isoport c/ estructura de madera	520	m2	65,00	99.870,00	6.491.550		
<b>17- Pinturas</b>							
a- de paredes a la cal con fijador	520	m2	380,00	5.690,00	2.162.200		
c- de aberturas de madera al barniz	520	m2	6,88	13.580,00	93.430		
d- de aberturas de hierro en sintético	520	m2	20,80	23.560,00	490.048		
18- Limpieza final	520	gl	1,00	400.000,00	400.000		
<b>Total construcción del local</b>					<b>90.531.633</b>		
<b>1.2 CERCO PERIMETRAL</b>							
De tejido de alambre 2"x2", con 3 tiras de alambre, y postes de H°A° de 2,60 mts de altura, con base de cascotes y piedras de 0,30x0,30x0,60	520				9.468.367		
<b>Total cerco perimetral</b>					<b>9.468.367</b>		
Contrapartida local en infraestructura (edificios e instalaciones)	520					14.600.000	
<b>TOTAL INVERSION FISICA</b>					<b>100.000.000</b>		
<b>1.3 Equipamientos.</b>							
Equipo Informático con impresora	540	unidad	1,00	4.500.000,00	4.500.000		
Escritorio con 3 cajones	540	unidad	1,00	2.000.000,00	2.000.000		
Tablón con caballete 2.50m x 0,90m	540	unidad	2,00	600.000,00	1.200.000		
Estante archivero grande con puerta	540	unidad	2,00	800.000,00	1.600.000		
Infocus	540	unidad	1,00	3.000.000,00	3.000.000		

Sabino Agustín Vegar  
Presidente


Gaspar Escobar Rodríguez  
Tesorero

Cámara Digital	540	unidad	1,00	1.500.000,00	1.500.000		
Equipo de Sonido c/ amplificador	540	unidad	1,00	5.000.000,00	5.000.000		
Silla Plástico	540	unidad	100,00	65.000,00	6.500.000		
Pizarra formica 2.30m	540	unidad	1,00	700.000,00	700.000		
<b>Sub Total</b>					<b>26.000.000</b>		
<b>TOTAL INVERSION FISICA (Infraestructura + equipamiento)</b>					<b>126.000.000</b>		
<b>II. FORTALECIMIENTO INSTITUCIONAL</b>							
<b>CAPACITACIONES</b>							
<b>2.1. Capacitación en Educación Ambiental</b>							
El medio ambiente y la salubridad	260	Hs cátedras	40,00	110.000,00	4.400.000		
Manipulación de alimentos	260	Hs cátedras	40,00	110.000,00	4.400.000		
<b>SUB TOTAL</b>					<b>8.800.000</b>		
<b>2.2. Capacitación en Capacidades Organizativas, Fortalecimiento</b>							
Sistemas de Control Administrativo en proyectos	260	Hs cátedras	70,00	100.000,00	7.000.000		
Contabilidad Básica	260	Hs cátedras	40,00	110.000,00	4.400.000		
Producción lechera	260	Hs cátedras	40,00	110.000,00	4.400.000		
Equidad de Género y Autoestima	260	Hs cátedras	40,00	110.000,00	4.400.000		
<b>SUB TOTAL</b>					<b>20.200.000</b>		
<b>2.3. Capacitación con enfoque de inserción laboral</b>							
Elaboración de Productos Caseros	260	Hs cátedras	60,00	110.000,00	6.600.000		
Procesamiento de leche	260	Hs cátedras	60,00	110.000,00	6.600.000		
Elaboración de productos de Repostería	260	Hs cátedras	60,00	110.000,00	6.600.000		
Preparación de embutidos y Carnicería	260	Hs cátedras	60,00	110.000,00	6.600.000		
Marketing y Mercadeo	260	Hs cátedras	50,00	110.000,00	5.500.000		
Manualidades	260	Hs cátedras	21,00	100.000,00	2.100.000		
<b>SUB TOTAL</b>					<b>34.000.000</b>		
<b>2.4 Pre inversión</b>							
Consultoría: diseño, impresión, confección de presupuesto, visita y reuniones a la comunidad, etc.	260	gl	8,00	800.000,00		6.400.000	
<b>TOTAL PREINVERSION</b>						<b>6.400.000</b>	
<b>TOTAL FORTALECIMIENTO INSTITUCIONAL - CAPACITACIONES</b>					<b>63.000.000</b>	<b>6.400.000</b>	
<b>3. GASTOS ADMINISTRATIVOS</b>							

Sabino Agustín Vega  
Presidente


Gaspar Escobar Rodríguez  
Resorero

3.1 Elaboración de Proyectos							
Honorarios de Proyectista	140	Docu mento	1,00	10.000.000,0 0	10.000.000		
Honorarios de Contador/ administrador	140	Mes	4,00	1.100.000,00	4.400.000		
Asistente de Administración de Proyecto	140	Mes	4,00	1.100.000,00	4.400.000		
<b>Sub Total Personal Contratado</b>					<b>18.800.000</b>		
3.2 Otros Gastos Administrativos							
Productos de papel, cartón e impresión, bolígrafos	330	gl	2,00	600.000,00	1.200.000		
Movilidad, comunicación	230	gl	2,00	500.000,00	1.000.000		
<b>Sub total otros gastos administrativos</b>					<b>2.200.000</b>		
<b>TOTAL GASTOS ADMINISTRATIVOS</b>					<b>21.000.000</b>		
<b>TOTAL APORTE SAS en Gs.</b>					<b>210.000.000</b>		
<b>TOTAL CONTRAPARTIDA en Gs.</b>					<b>21.000.000</b>		
<b>Porcentaje contrapartida %</b>						<b>10</b>	
<b>Infraestructura más EQUIPAMIENTO</b>				<b>60%</b>	<b>126.000.000</b>	<b>60%</b>	
<b>Fortalecimiento Comunitario e Institucional</b>				<b>30%</b>	<b>63.000.000</b>	<b>30%</b>	
<b>Gastos Administrativos %</b>				<b>10%</b>	<b>21.000.000</b>	<b>10%</b>	

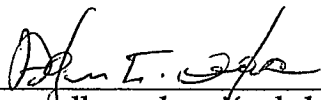

Firma, sello y aclaración de la  
Máxima Autoridad

Sabino Agustín Vega  
Presidente

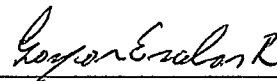

Firma, sello y aclaración del  
Tesorero

Gaspar Escobar Rodríguez  
Tesorero

## X- MODELO DE GESTION

### 1. Organización general del proyecto (estructura, coordinación, responsables, mecanismo de toma de decisiones).

La forma organizativa que adoptará para la implementación del proyecto la entidad ejecutora es la flexibilidad, es decir armonizar los distintos intereses entre la entidad ejecutora, beneficiarios y supervisores de la SAS, respetando los distintos momentos de la ejecución del proyecto por parte de los responsables. Así como la eficacia en el logro de los objetivos tanto de productos como de impacto del proyecto. Igualmente la participación comunitaria se debe dar en todo momento, teniendo en cuenta su papel fundamental en la ejecución y desarrollo del proyecto ya que son contralores y participantes durante el ciclo completo de vida del proyecto.

#### Dirección y Coordinación:

- Los aspectos institucionales, administrativos y presupuestarios  
**DIRECTIVOS DEL COMITÉ NARANJA POTY**
- Los aspectos operativos: **DIRECTIVOS DEL COMITÉ NARANJA POTY**
- Asistencia técnica: **Ing. Agr. Mario Cristaldo –  
Lic. Emilce Centurión Florenciano**
- Capacitación. **Técnicos Especialistas del área.**
- **Monitoreo y evaluación del programa:**
  - **Directivos**
  - **Técnicos Asistentes**

#### Toma de decisiones:

En las decisiones de carácter políticas, es decir orientaciones generales del proyecto, determinación del presupuesto o metas generales del proyecto, se realizarán reuniones con los beneficiarios del proyecto, para reorientar temas de carácter urgentes como cambios de consultores, precios de productos o problemas en el desarrollo del proyecto, primero se reunirán se reunirán los directivos de la organización.

Las decisiones técnicas está a cargo de los técnicos asistentes, tanto en la parte administrativas como en la parte de la implementación del proyecto y los directivos de la entidad ejecutora.

 **Gaspar Escobar Rodríguez:**  
Tesorero

**Sabino Agustín Vega**  
Presidente



## **2. Participación de la comunidad en la gestión del proyecto**

La comunidad beneficiaria tiene una participación plena desde el momento de la elaboración del proyecto, están en conocimiento de todas las orientaciones y sugerencias de la SAS a través de reuniones quincenales que realiza la comisión directiva.

Una vez haya el desembolso para la implementación del proyecto, serán incorporados en la práctica cotidiana a los beneficiarios a través de acompañamientos a directivos en las gestiones y comunicación a las autoridades locales, así como gestiones en la SAS.

Se distribuirán las actividades en base a funciones y responsabilidades de los involucrados en el proyecto de manera a garantizar el buen desenvolvimiento y cumplir con las metas previstas.

Evaluaciones mensuales con la participación de los involucrados sobre los avances, debilidades y fortalezas del proyecto, los bienes y servicios entregados.


**Sabino Agustín Vega**  
Presidente


  
**Gaspar Escobar Rodríguez**  
Tesorero

**ULTIMA VERSION  
DEL  
PRESUPUESTO**

EXP. NRO.:	4589
PROYECTO:	
LOCALIDAD:	NARANJATV-I
ENTIDAD CO EJECUTORA:	COMITÉ NARANJA POTV
POBLACIÓN OBJETIVO- COMUNIDAD:	
FECHA DE PRESENTACION:	

CUADRO DE COSTOS Y FINANCIAMIENTO - COMITÉ NARANJA POTV -EXP. N°- 4589			
PROYECTO :			
COMPONENTES Y CATEGORIAS	ORIGEN DE DE LOS FONDOS		TOTAL
	APORTE SAS	APORTE CONTRAPARTIDA	
<b>A. INVERSIONES SOCIALES</b>			
<b>1. INVERSIONES FISICAS</b>			
1.1 Infraestructura	100.000.000	14.600.000	114.600.000
1.2 Equipamiento	26.000.000		26.000.000
<b>TOTAL RUBRO 1</b>	<b>126.000.000</b>	<b>14.600.000</b>	<b>140.600.000</b>
<b>2. FORTALECIMIENTO COMUNITARIO E INSTITUCIONAL</b>			
2.1. Capacitación en .....			-
ASISTENCIA TECNICA	63.000.000		63.000.000
INSUMOS PARA CAPACITACION			-
2.4 Preinversión		6.400.000	6.400.000
			-
			-
<b>TOTAL RUBRO 2</b>	<b>63.000.000</b>	<b>6.400.000</b>	<b>69.400.000</b>
<b>3. GASTOS ADMINISTRATIVOS</b>			
Servicios Básicos	-		-
3.1 Personal Contratado (CONTADOR, AUXILIAR)	18.800.000		18.800.000
3.2 Otros Gastos Administrativos	2.200.000		2.200.000
			-
<b>TOTAL RUBRO 3</b>	<b>21.000.000</b>	<b>-</b>	<b>21.000.000</b>
<b>TOTAL APORTE SAS</b>	<b>210.000.000</b>		
<b>TOTAL CONTRAPARTIDA</b>		<b>21.000.000</b>	
Porcentaje de Aportes			
Porcentaje de infra + equipamiento	60%	126.000.000	60%
% Fortalecimiento	30%	63.000.000	30%
% Gastos Administrativos	10%	21.000.000	10%
<b>TOTAL INVERSIÓN</b>	<b>100%</b>	<b>210.000.000</b>	<b>100%</b>
Contrapartida		21.000.000	

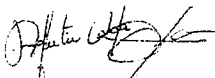  
 Sabino Agustín Vega  
 Presidente


  
 Gaspar Escobar Rodríguez  
 Tesorero

PROYECTO PE 4589							
							hoja 1 2
Items	O.G	Unidad de medida	Cantidad	Precio unitario	Total aporte SAS	Total Contrapartida	TOTAL
<b>INVERSION MISIONAL</b>							
Inversión social							
Capital							
<b>I. INFRAESTRUCTURA</b>							
<b>1.1 CONSTRUCCIÓN DE CENTRO COMUNITARIO</b>							
01- Replanteo y marcación	520	m2	118,00	3.450,00	107.100		
02- Cimientos							
a- de paredes laterales, con Hº Cicolópeo, 0,60 de ancho y 0,60 profundidad	520	m3	4,90	568.550,00	2.785.895		
Piedra bruta colocada de 0,30 de ancho y 0,70 profundidad	520	m3	8,25	283.500,00	2.338.875		
03- Aislación horizontal	520	ml	4,65	11.450,00	53.213		
04- Muros							
a- de nivelación	520	m2	20,00	105.800,00	2.116.000		
b- muros de elevación de 0,15 a revocar 2 caras	520	m2	195,00	56.480,00	11.013.600		
c- sardinel de laminados, como terminación. Alt. 2,15 mts	520	ml	43,60	48.650,00	2.121.140		
d- pilar de 15x15 c/ estructura reticulada cargada con HºAº, en acceso	520	ml	4,80	198.000,00	950.400		
05- Encadenados							
a- inferior, alt. Nivelación, 15x30 solo en paredes perimetrales exteriores	520	ml	44,00	74.520,00	3.278.880		
b- superior, 15x30 solo en paredes perimetrales exteriores	520	ml	34,00	74.520,00	2.533.680		
c- Envarillado sobre aberturas, en paredes interiores. 2var. De 6 mm.	520	ml	12,40	19.800,00	245.520		
06- Techo chapas, sobre estructura metálica	520	m2	195,30	146.800,00	28.670.040		
07- Contrapiso de cascotes, esp. 7 cms.	520	m2	64,60	21.900,00	1.414.740		
08- Piso alisado de cemento	520	m2	65,00	31.275,00	2.032.875		
09- Revoques:							
a- interior	520	m2	230,50	12.450,00	2.869.725		
b- exterior, con hidrófugo	520	m2	139,29	20.450,00	2.846.640		
c- para asiento de azulejos	520	m2	30,60	11.270,00	344.862		
10- Revestidos							
a- de azulejos en baños	520	m2	31,00	56.980,00	1.766.380		
11- Instalación de agua con equipamiento de baños. Con equipamiento: 2 inodoros con cisterna alta, 4 lavatorios sin pedestal con griferías correspond.	520	gl	1,00	659.870,00	659.870		
12- Desagüe cloacal de baño, 1 registro 60x60 cmx, 1 cámara séptica de 1,20x2,00x1,20 mts, y pozo absorbente de 2,00 mts de diámetro, con cañerías PVC de 100, 75 mm, internas y externas	520	gl	1,00	1.850.000,00	1.850.000		
13- Instalación eléctrica. Bocas de luces, tomas, VT, tablero	520		52,00	62.500,00	3.250.000		
14- Provisión y colocación de artefactos							
Fluorescentes de 2x40 Watts	520	un	20,00	98.000,00	1.960.000		
Fluorescentes de 1x20 Watts	520	un	4,00	68.900,00	275.600		
Ventiladores de techo de 56"	520	un	5,00	380.000,00	1.900.000		
15- Aberturas							
a- de madera, marco, y hoja placa de 0,70x2,10, y pasador, colocada en baños	520	un	2,00	354.020,00	708.040		
b- de hierro, balancines, de 1,60x1,20	520	un	5,00	216.580,00	1.233.400		
c- de 0,60x0,45, balancines	520	un	3,00	216.400,00	649.200		
d- Puerta de 1,90x2,10 Parte superior balancin, y parte inferior de chapa doblada, c/ marco de chapa doblada, y cerraduras	520	un	1,00	618.700,00	618.700		

16- Cielorraso de isopor en estructura de madera	520	m2	65,00	99.870,00	6.491,550	
17- Pinturas						
a- de paredes a la cal con fijador	520	m2	389,00	5.690,00	2.162,200	
b- de aberturas de madera al barniz	520	m2	6,88	13.580,00	93,430	
c- de aberturas de hierro en sintético	520	m2	20,50	23.560,00	490,048	
18- Limpieza final	520	gl	1,00	400.000,00	400.000	
Total construcción del local					<b>90.531.633</b>	
1.2 CERCO PERIMETRAL						
De tejido de alambre 2"x2", con 3 tiras de alambre, y postes de H <sup>2</sup> A <sup>7</sup> de 2,60 mts de altura, con base de cascotes y piedras de 0,30x0,30x0,60	520				9.468,367	
Total cerco perimetral					<b>9.468,367</b>	
Contarparata local en infra estructura (edificios e instalaciones)	520					14.600,000
<b>TOTAL INVERSION FISICA</b>					<b>100.000,000</b>	
1.3 Equipamientos.						
Equipo informatico con impresora	540	unidad	1,00	4.500.000,00	4.500,000	
Escritorio con 2 cajones	540	unidad	1,00	2.000.000,00	2.000,000	
Fablon con caballete 2,50m x 0,90m	540	unidad	2,00	600.000,00	1.200,000	
Sistema archivero grande con puerta	540	unidad	2,00	800.000,00	1.600,000	
Impresora	540	unidad	1,00	3.000.000,00	3.000,000	
Camara Digital	540	unidad	1,00	1.500.000,00	1.500,000	
Equipo de Sonido e amplificador	540	unidad	1,00	5.000.000,00	5.000,000	
Silla Plastico	540	unidad	100,00	65.000,00	6.500,000	
Pizarra forrada 2,30m	540	unidad	1,00	700.000,00	700,000	
Sub Total					<b>26.000,000</b>	
<b>TOTAL INVERSION FISICA (Infraest + equipam)</b>					<b>126.000,000</b>	
<b>II. FORTALECIMIENTO INSTITUCIONAL</b>						
<b>CAPACITACIONES</b>						
2.1. Capacitación en Educación Ambiental						
El medio ambiente y la salubridad	260	Hs cátedras	40,00	110.000,00	4.400,000	
Manipulación de alimentos	260	Hs cátedras	40,00	110.000,00	4.400,000	
<b>SUB TOTAL</b>					<b>8.800,000</b>	
2.2. Capacitación en Capacidades Organizativas, Fortalecimiento						
Sistemas de Control Administrativo en proyectos	260	Hs cátedras	70,00	100.000,00	7.000,000	
Comercialidad Basico	260	Hs cátedras	40,00	110.000,00	4.400,000	
Producción lechera	260	Hs cátedras	40,00	110.000,00	4.400,000	
Equidad de Genero y Autoestima	260	Hs cátedras	40,00	110.000,00	4.400,000	
<b>SUB TOTAL</b>					<b>20.200,000</b>	
2.3. Capacitación con enfoque de inserción laboral						
Elaboración de Productos Caseros	260	Hs cátedras	60,00	110.000,00	6.600,000	
Procesamiento de leche	260	Hs cátedras	60,00	110.000,00	6.600,000	
Elaboración de productos de Repostería	260	Hs cátedras	60,00	110.000,00	6.600,000	
Preparación de embudidos y Carnicería	260	Hs cátedras	60,00	110.000,00	6.600,000	
Marketing y Mercadeo	260	Hs cátedras	50,00	110.000,00	5.500,000	
Municipalidades	260	Hs cátedras	21,00	100.000,00	2.100,000	
<b>SUB TOTAL</b>					<b>34.000,000</b>	


*[Handwritten signature]*

2.4 Pre inversión						
consultoría, diseño, impresión, confección de presupuestos, visitas y reuniones en la comunidad, etc.	250	gl	8,00	800.000,00		6.400.000
<b>TOTAL PREINVERSIÓN</b>						<b>6.400.000</b>
<b>TOTAL FORTALECIMIENTO INSTITUCIONAL, CAPACITACIONES</b>					<b>63.000.000</b>	<b>6.400.000</b>
<b>3. GASTOS ADMINISTRATIVOS</b>						
<b>3.1 Elaboración de Proyectos</b>						
Honorarios de Proyectista	140	Documento	1,00	10.000.000,00		10.000.000
Honorarios de Contador administrador	140	Mes	1,00	1.100.000,00		4.400.000
Asesoría de Administración de Proyecto	140	Mes	4,00	1.100.000,00		4.400.000
<b>Sub Total Personal Contratado</b>						<b>18.800.000</b>
<b>3.2 Otros Gastos Administrativos</b>						
Productos de papel, cartón e impresión, bolígrafos	330	gl	2,00	600.000,00		1.200.000
Movilidad, comunicaciones	230	gl	2,00	500.000,00		1.000.000
<b>Sub total otros gastos administrativos</b>						<b>2.200.000</b>
<b>TOTAL GASTOS ADMINISTRATIVOS</b>						<b>21.000.000</b>
<b>TOTAL APOORTE SAS en Gs.</b>						<b>210.000.000</b>
<b>TOTAL CONTRAPARTIDA en Gs.</b>						<b>21.000.000</b>
<b>Porcentaje contrapartida %</b>						<b>10%</b>
<b>Infraestructura más EQUIPAMIENTO</b>				<b>60%</b>	<b>126.000.000</b>	<b>60%</b>
<b>Fortalecimiento Comunitario e Institucional</b>				<b>30%</b>	<b>63.000.000</b>	<b>30%</b>
<b>Gastos Administrativos %</b>				<b>10%</b>	<b>21.000.000</b>	<b>10%</b>

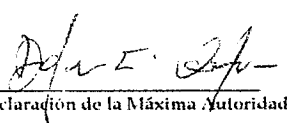

Firma, sello y aclaración de la Máxima Autoridad

**Sabino Agustín Vega**  
Presidente

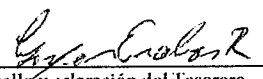

Firma, sello y aclaración del Tesorero

**Gaspar Escobar Rodríguez**  
Tesorero