






chada Este

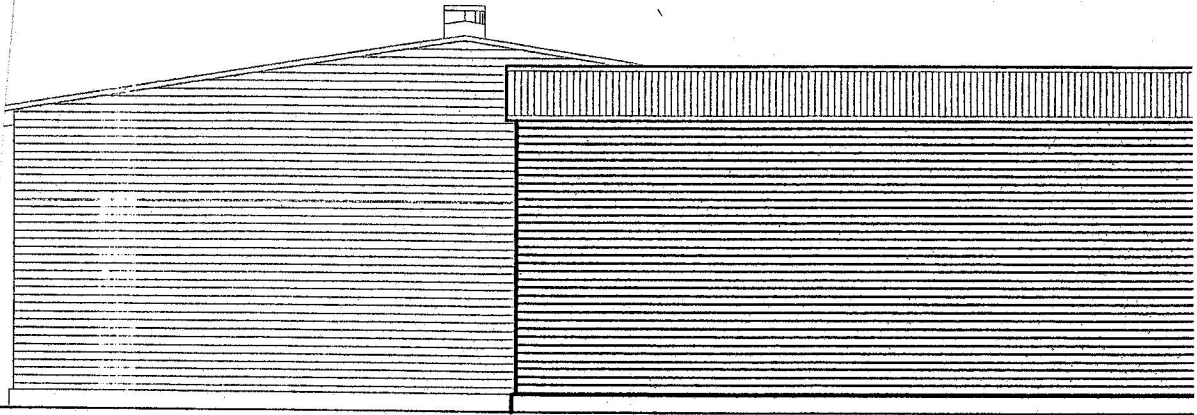

Fachada Oeste

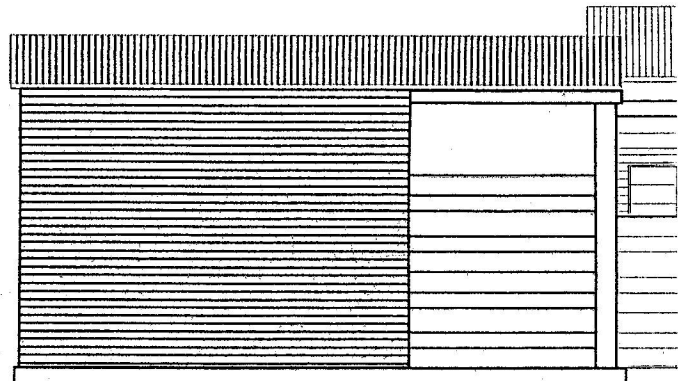


Fachada Sur

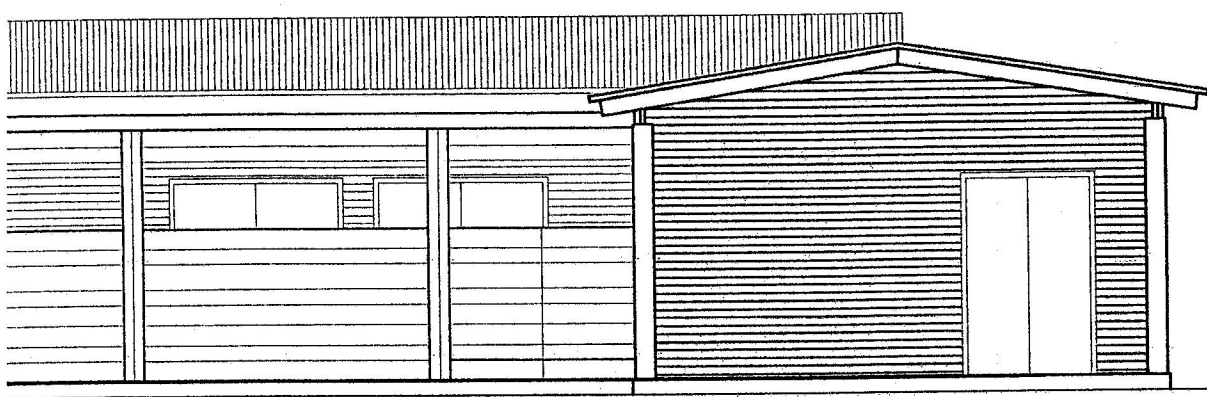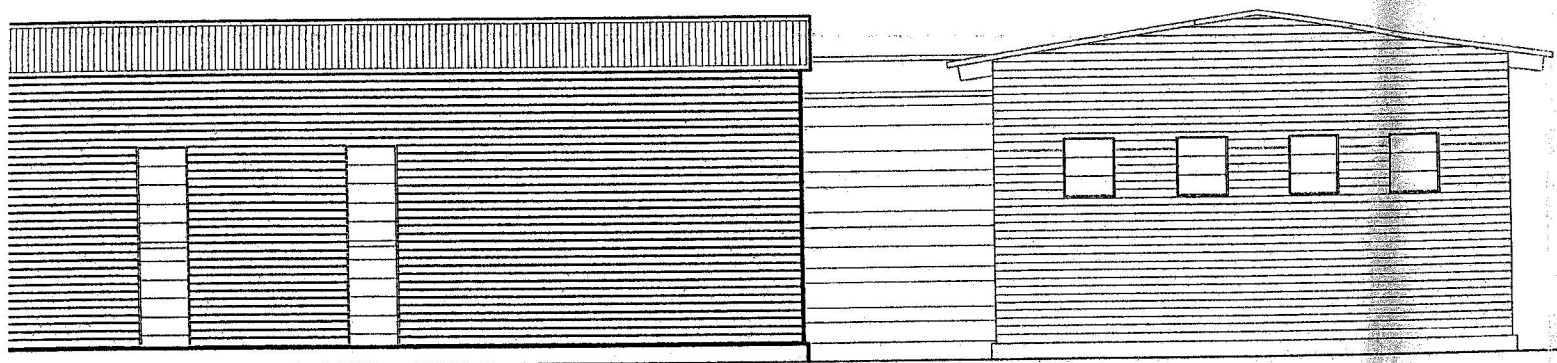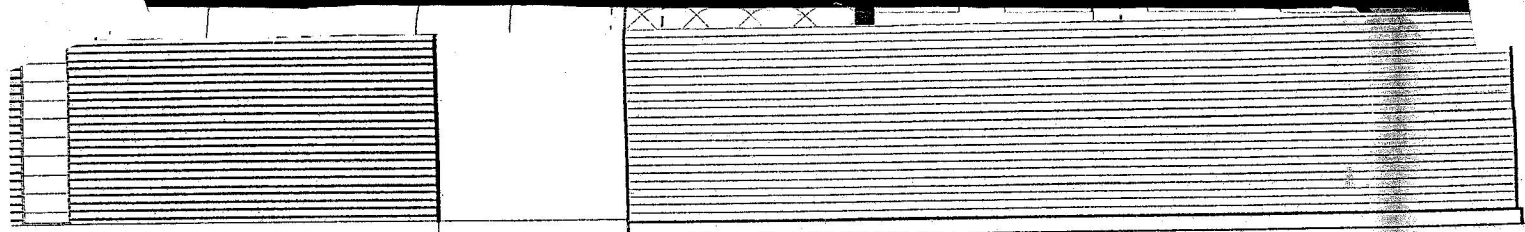




Centro Comunitario de PYKASU

Planta acotada y equipada

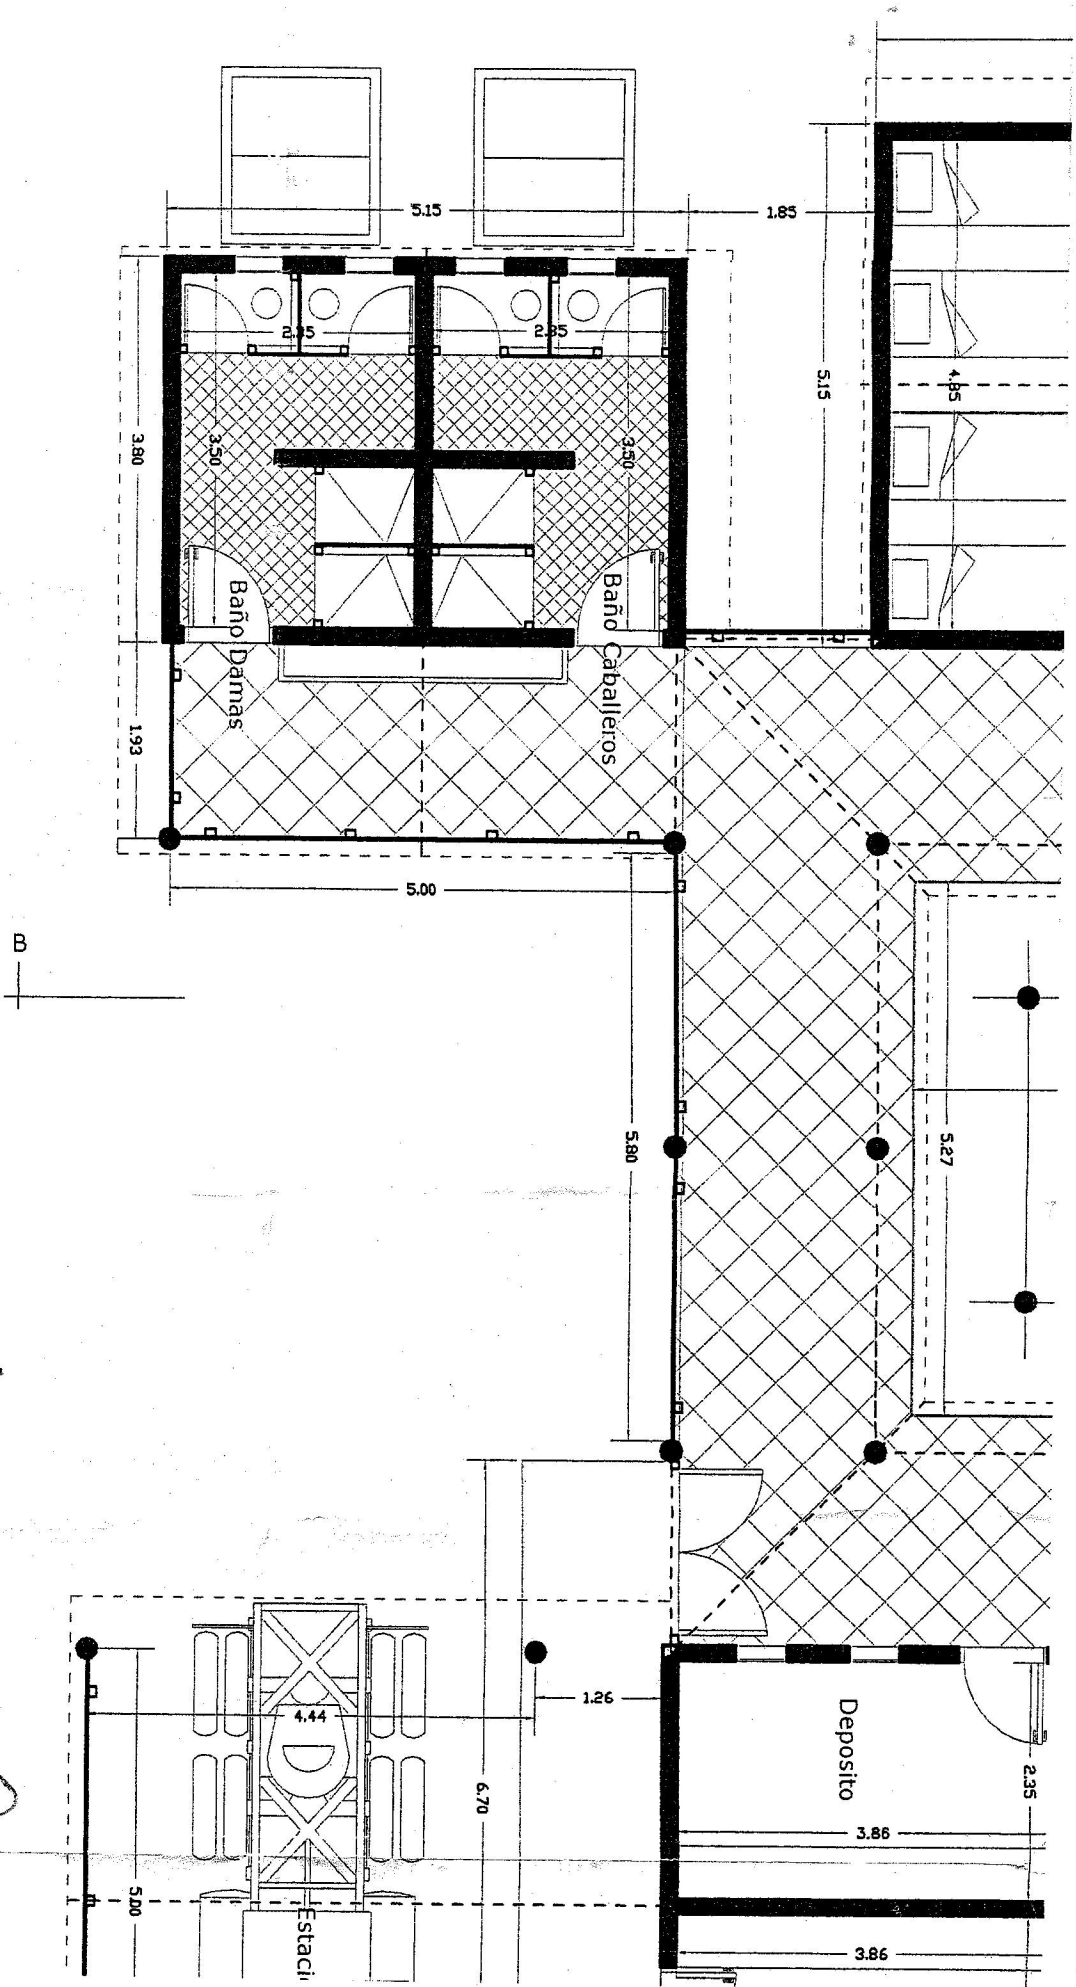


VÍCTOR DARÍO GARCÍA
DIRECTOR GENERAL

ALTERVID
CENTRO DE ESTUDIOS Y FORMAC
PARA EL ECOPESARROI

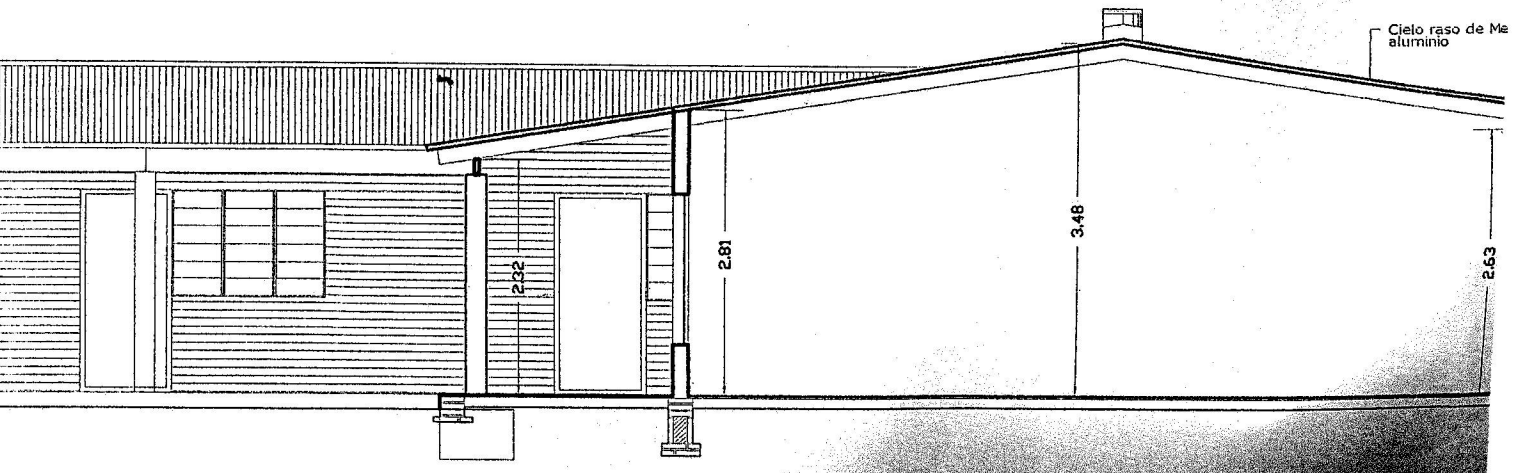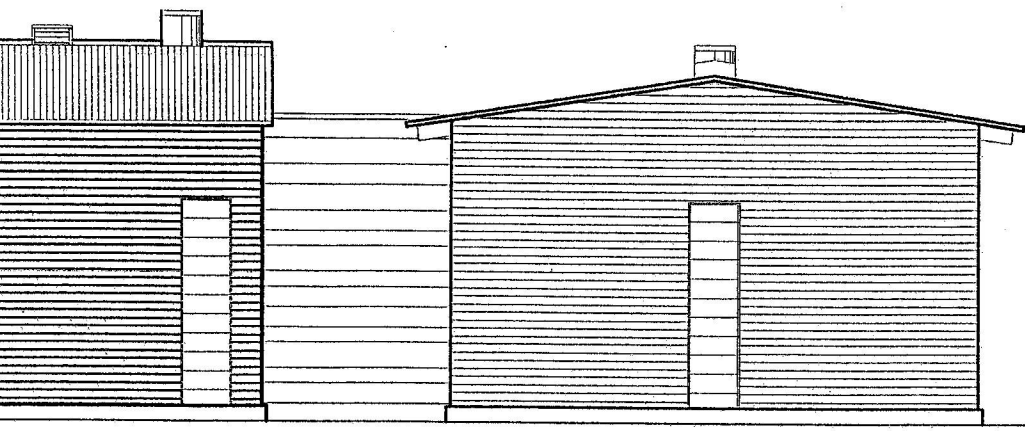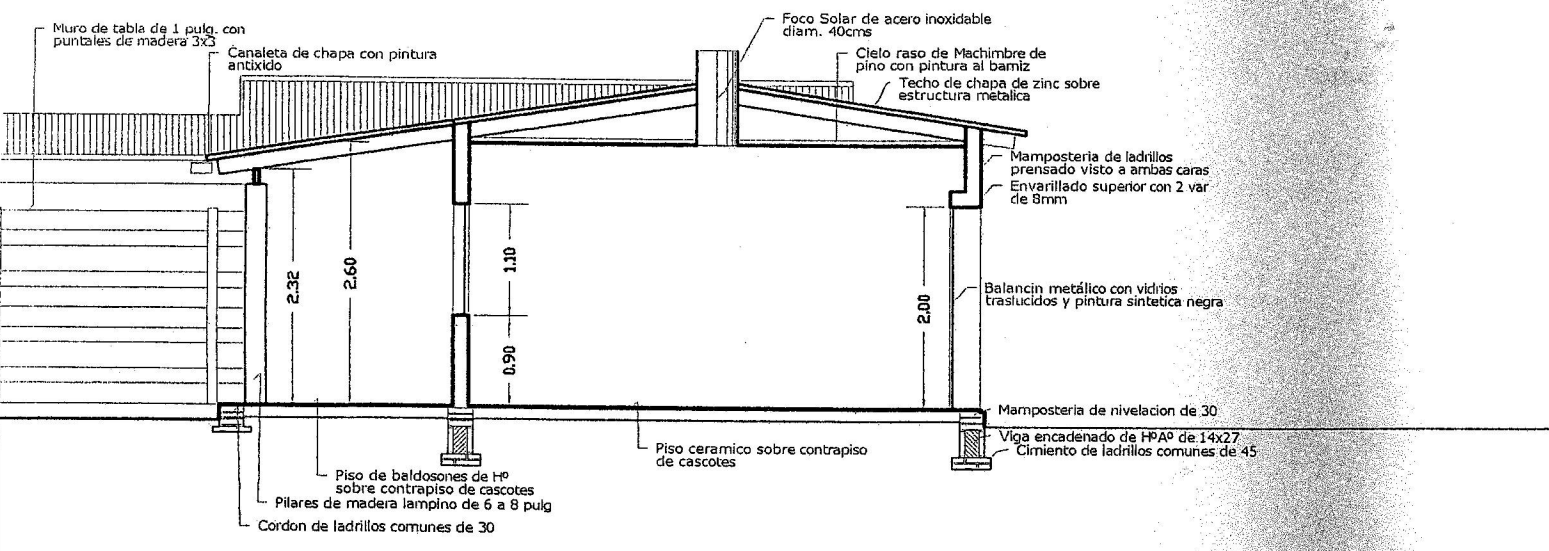

A

15.60

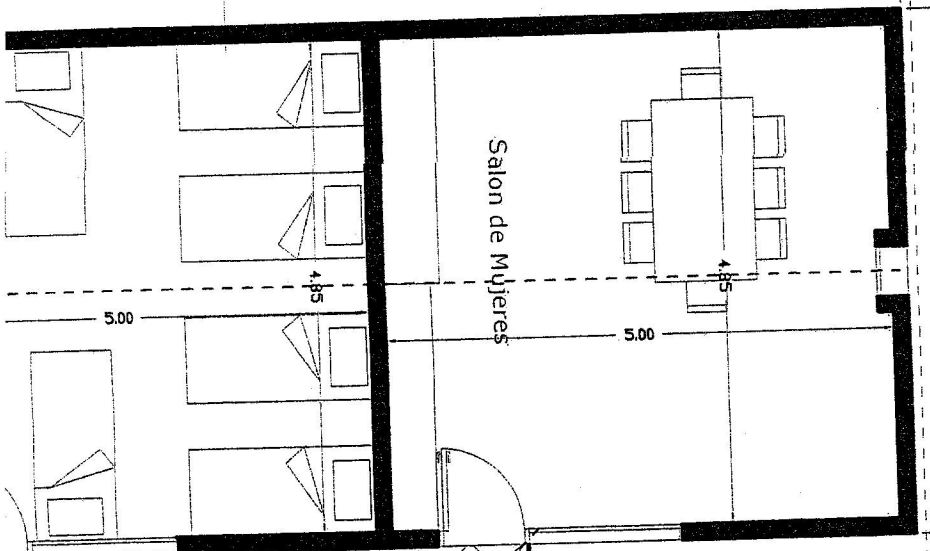


Salon de Mujeres

5.00

4.85


5.00

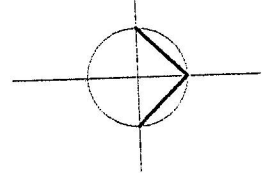

5.15

1.85

8.80

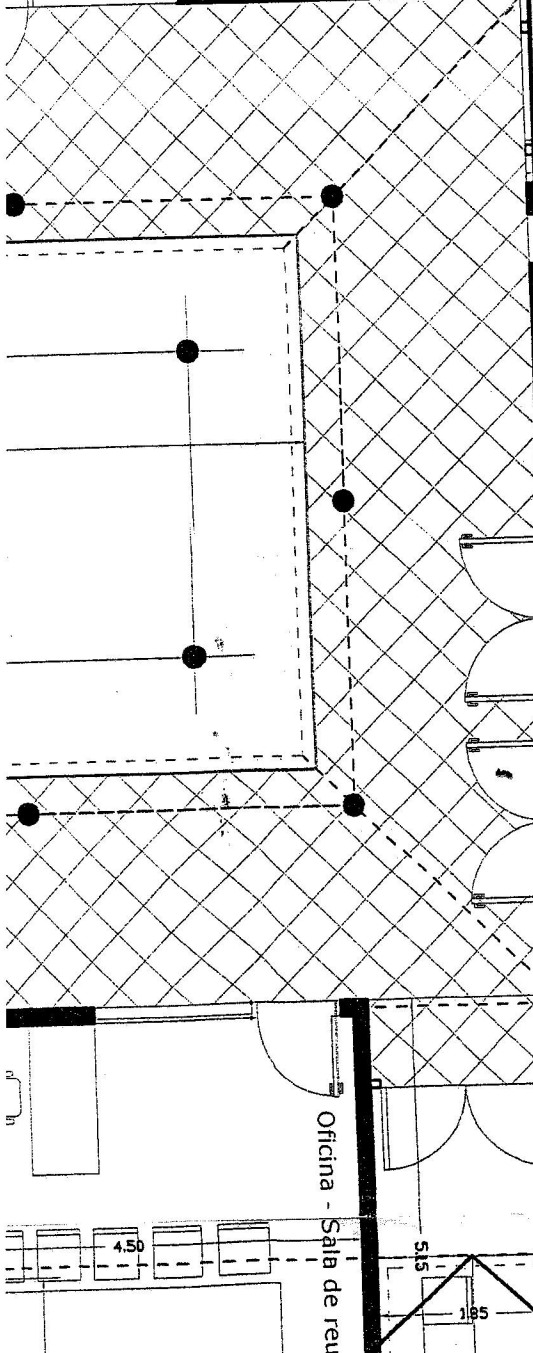


Oficina - Sala de reunion

4.50

5.15

1.85

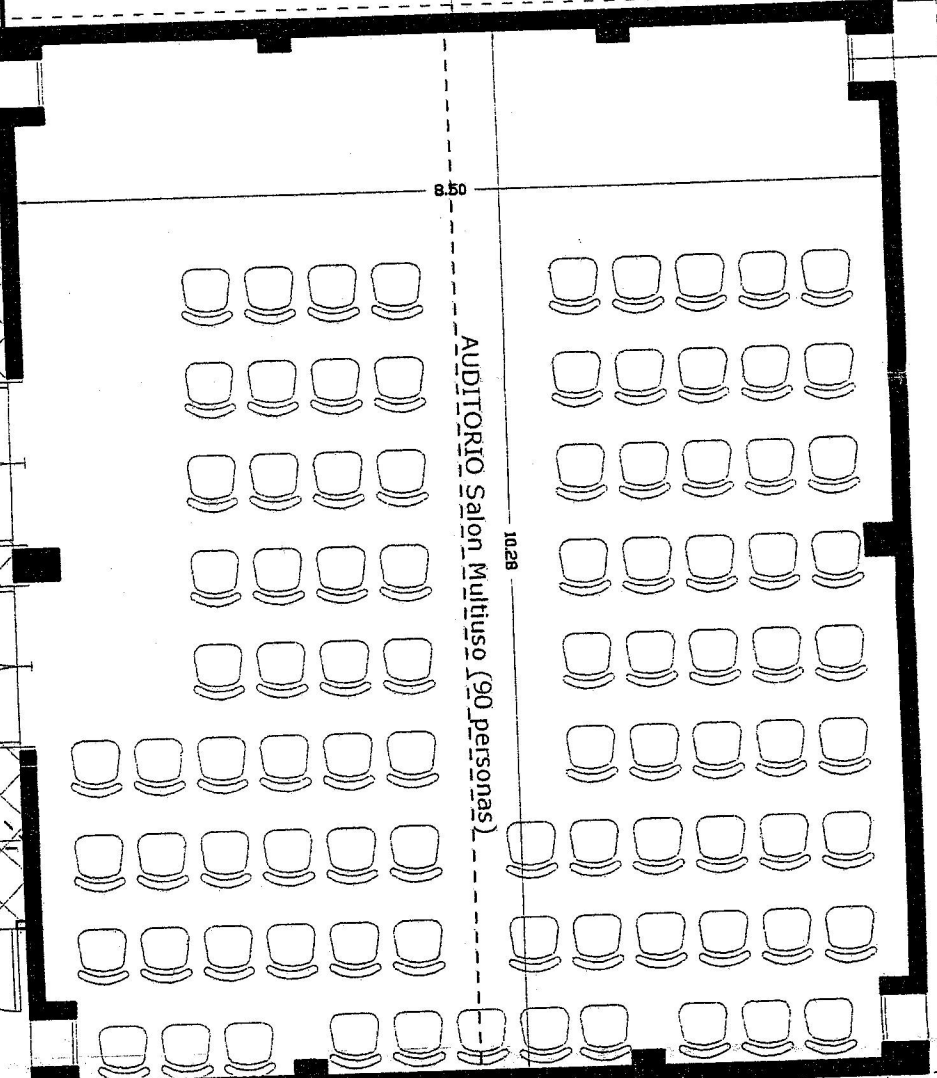

AUDITORIO Salon Multiuso (90 personas)

10.28

8.50

8.80

10.58

B